

LEGENDA:

nová úložná trasa
T-Mobile Czech Republic a.s. -
stáv.sít' T-Mobile CR, a.s. -
sítě Veolia - PVK, a.s. -

TMCR

sítě CETIN -
sítě Praž. plyn. distribuce,a.s. -
sítě Praž. Teplárenská -
sítě PRE distribuce,a.s. -
sítě TRADE CENTRE PRAHA a.s. -
sítě Ministerstvo vnitra ČR-
sítě Dopravní podnik hl.m.Prahy-
sítě Cabel Media, s.r.o. -
sítě UPC ČR,a.s. -
sítě Sitel,s.r.o. -
sítě SUPTEL a.s. -
sítě České Radiokomunikace,a.s. -
sítě ČEZnet,a.s. -
sítě Dial Telecom,a.s. -
sítě Austria Telecom,a.s.-
sítě NETPROSYS,s.r.o. -
sítě CentroNet,a.s. -
sítě Vodafone CR,a.s. -
sítě Telia Sonera Int. Car., a.s. -
sítě ČD Telematika, a.s. -
sítě Telco Pro Services, a.s. -
sítě RWE transgas -
sítě TSK řídicí systémy -
sítě OPTILINE a.s. -




LEGENDA obnovy povrchu chodníku:


chodníky do 3m šíře -
(obnova povrchu v plné šíři)



chodníky nad 3m šíře -
(oprava povrchu na jednu spáru)

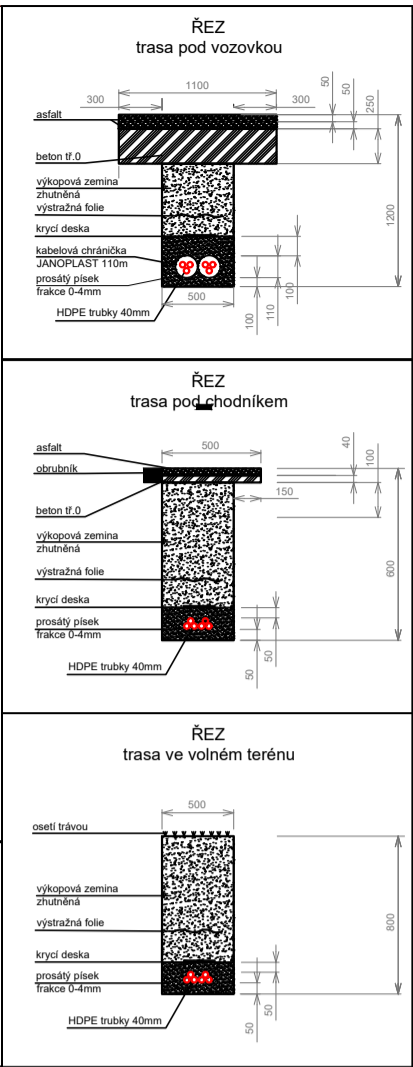

Celková délka umísťované trasy T-Mobile Czech Republic a.s. na této situaci - 340m

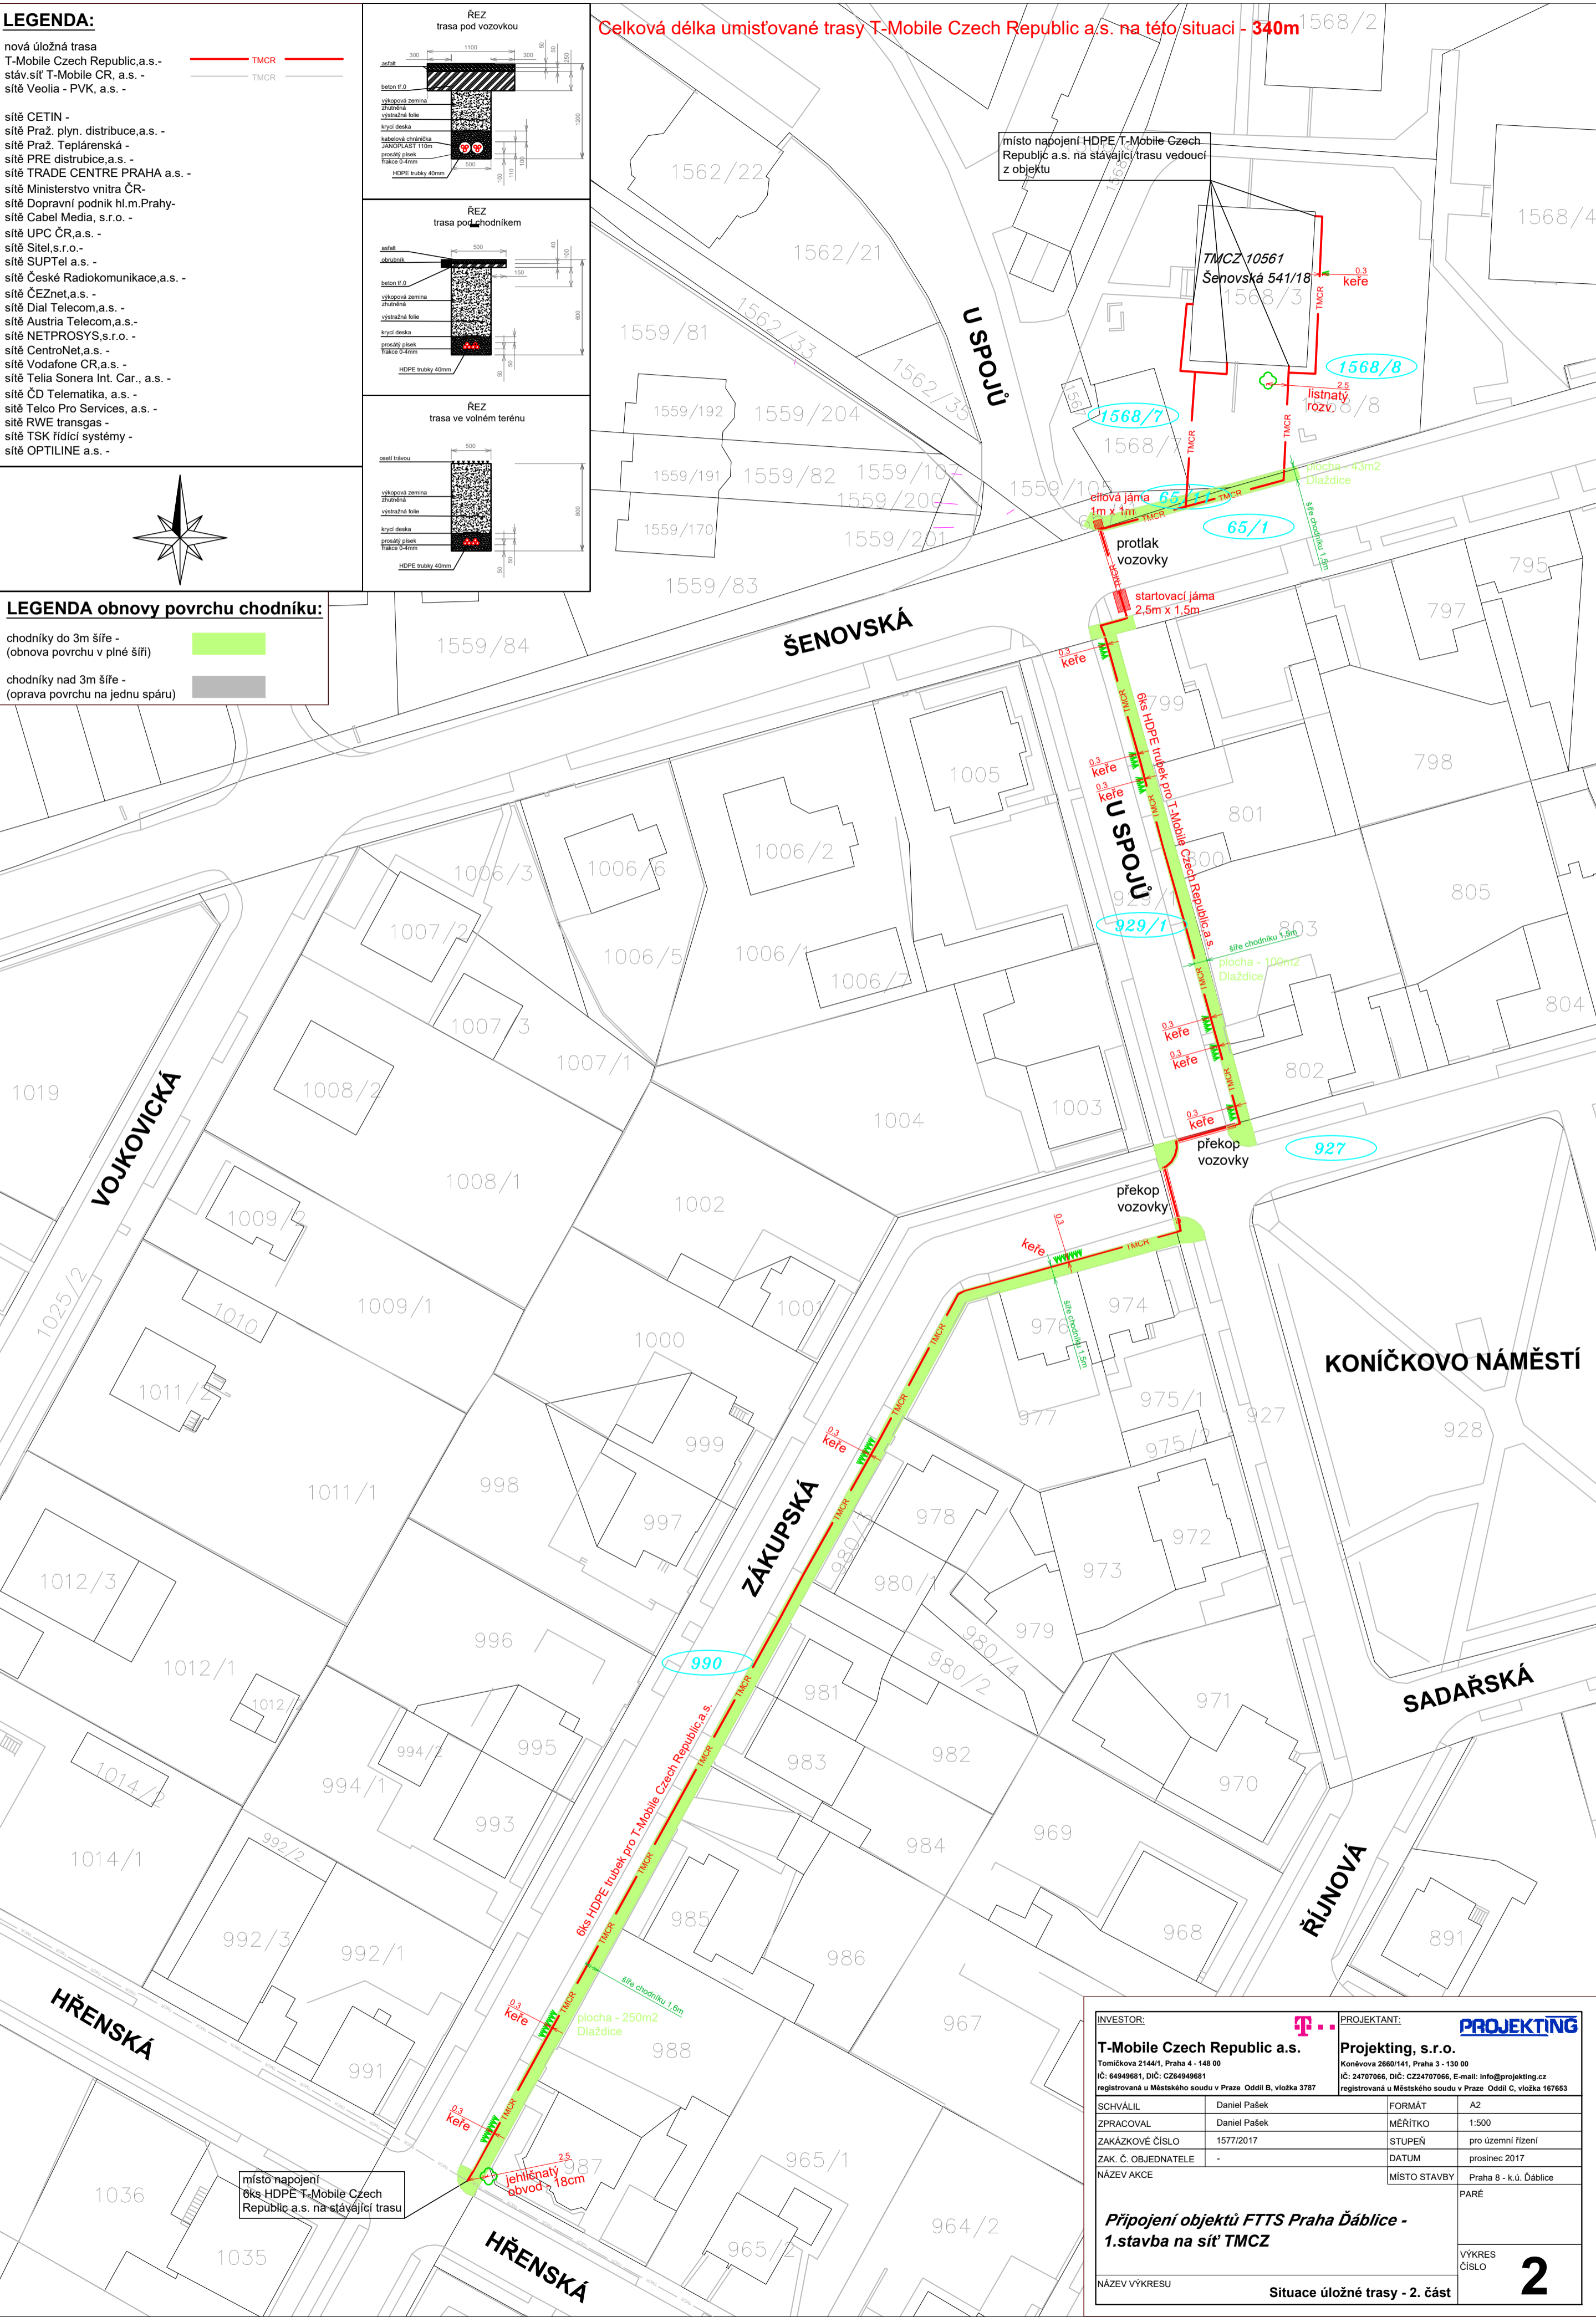

INVESTOR: T-Mobile Czech Republic a.s. Tomčikova 2144/1, Praha 4 - 148 00 IČ: 64949681, DIČ: CZ24707066, E-mail: info@projektjng.cz registrovaná u Městského soudu v Praze Oddíl B, vložka 3787		PROJEKTANT: PROJEKTJNG Projektjng, s.r.o. Koněvova 2660/141, Praha 3 - 130 00 IČ: 24707066, DIČ: CZ24707066, E-mail: info@projektjng.cz registrovaná u Městského soudu v Praze Oddíl C, vložka 167653	
SCHVÁLIL	Daniel Pašek	FORMÁT	A2
ZPRACOVAL	Daniel Pašek	MĚŘÍTKO	1:500
ZAKÁZKOVÉ ČÍSLO	1577/2017	STUPEŇ	pro územní řízení
ZAK. Č. OBJEDNATELE	-	DATUM	prosinec 2017
NÁZEV AKCE	MÍSTO STAVBY		
Připojení objektů FTTS Praha Ďáblice - 1.stavba na síť TMCZ			Praha 8 - k.ú. Ďáblice
NÁZEV VÝKRESU			PARE
Situace úložné trasy - 2. část			VÝKRES ČÍSLO
			2