

LEGENDA:

nová úložná trasa
T-Mobile Czech Republic,a.s.-
stáv.sít' T-Mobile CR, a.s. -




sítě Veolia - PVK, a.s. -

sítě a kabelovod CETIN a.s. -


sítě Praž. plyn. distribuce,a.s. -

sítě PRE distribuce,a.s. - NN
VN / VVN
OPTO
SDK

sítě Praž. Teplárenská -
sítě Veřejné osvětlení -
sítě Ministerstvo vnitra ČR -
sítě Dopravní podnik hl.m.Prahy -
sítě Cabel Media, s.r.o. -
sítě UPC ČR,a.s. -
sítě Sitel,s.r.o. -
sítě SUPTEL a.s. -
sítě České Radiokomunikace,a.s. -
sítě Telco Pro Services, a.s. -
sítě T-Mobile Czech Republic,a.s. -
sítě NETPROSYS,s.r.o. -
sítě CentroNet,a.s. -
sítě Vodafone CR,a.s. -
sítě Telia Sonera Int. Car., a.s. -
sítě ČD Telematika, a.s. -
sítě GasNet, s.r.o. -
sítě TSK řídicí systémy -
sítě OPTILINE -
sítě NET4GAS -

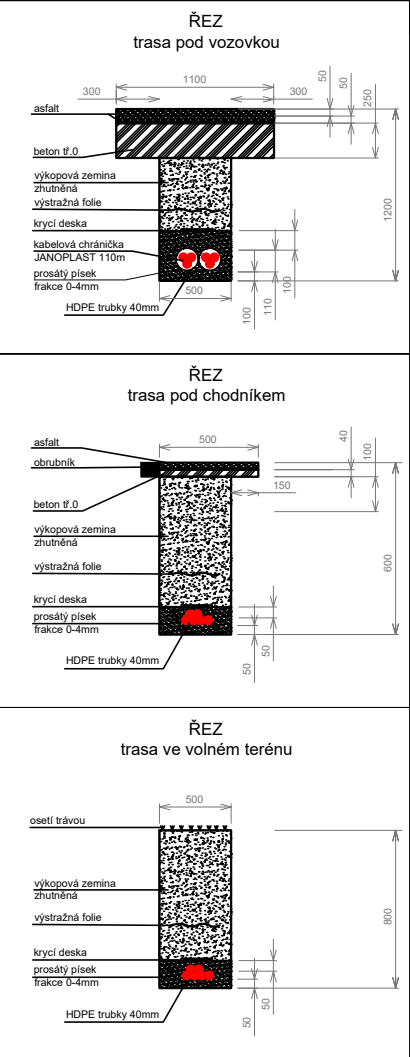

navazuje výkres č. 2

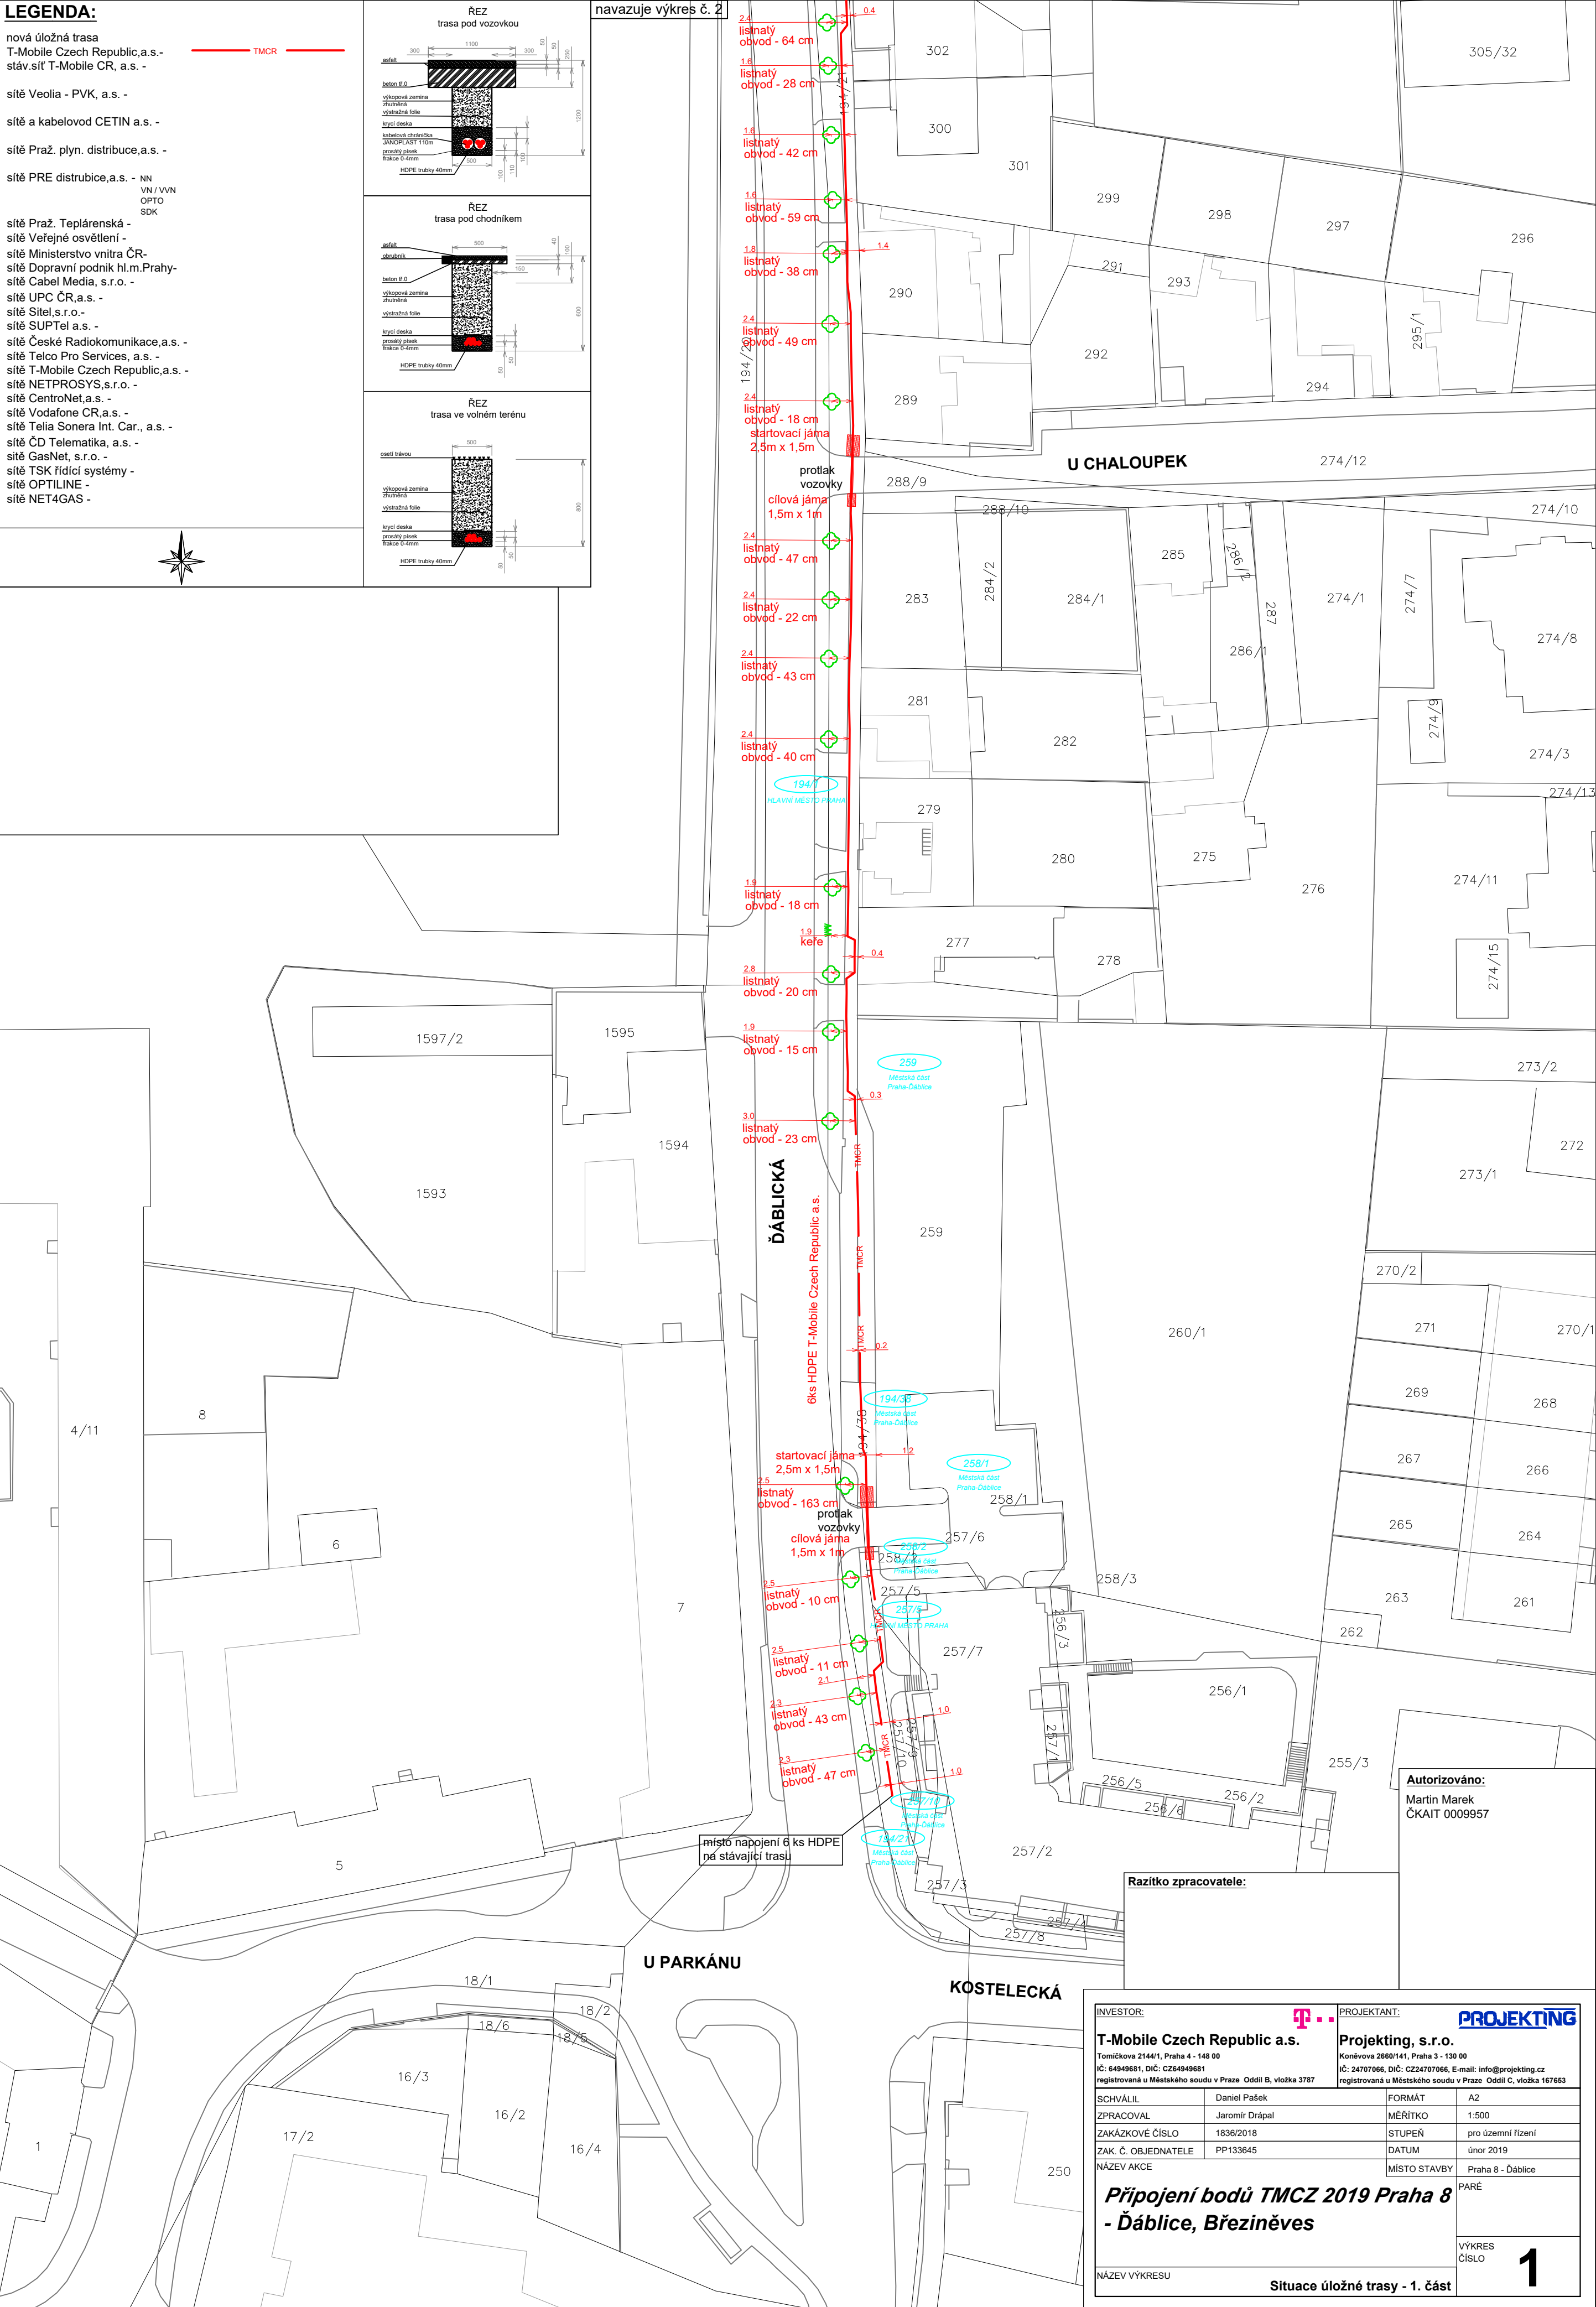

Autorizováno:
Martin Marek
ČKAIT 0009957

Razítko zpracovatele:

INVESTOR: T-Mobile Czech Republic a.s. Tomčikova 2144/1, Praha 4 - 148 00 IČ: 64949681, DIČ: CZ64949681 registrovaná u Městského soudu v Praze Oddíl B, vložka 3787		PROJEKTANT: Projekting, s.r.o. Koněvova 2660/141, Praha 3 - 130 00 IČ: 24707066, DIČ: CZ24707066, E-mail: info@projekting.cz registrovaná u Městského soudu v Praze Oddíl C, vložka 167653	
SCHVÁLIL	Daniel Pašek	FORMÁT	A2
ZPRACOVAL	Jaromír Drápal	MĚŘÍTKO	1:500
ZAKÁZKOVÉ ČÍSLO	1836/2018	STUPEŇ	pro územní řízení
ZAK. Č. OBJEDNATELE	PP133645	DATUM	únor 2019
NÁZEV AKCE	MÍSTO STAVBY Praha 8 - Ďáblice		
Připojení bodů TMCZ 2019 Praha 8 - Ďáblice, Březiněves		PARE	
		VÝKRES ČÍSLO	1
NÁZEV VÝKRESU		Situace úložné trasy - 1. část	