

LEGENDA:

nová úložná trasa
T-Mobile Czech Republic,a.s.-
stáv.sít' T-Mobile CR, a.s. -




sítě Veolia - PVK, a.s. -

sítě a kabelovod CETIN a.s. -


sítě Praž. plyn. distribuce,a.s. -

sítě PRE distribuce,a.s. - NN
VN / VVN
OPTO
SDK

sítě Praž. Teplárenská -
sítě Veřejné osvětlení -
sítě Ministerstvo vnitra ČR-
sítě Dopravní podnik hl.m.Prahy-
sítě Cabel Media, s.r.o. -
sítě UPC ČR,a.s. -
sítě Sitel,s.r.o.-
sítě SUPTel a.s. -
sítě České Radiokomunikace,a.s. -
sítě Telco Pro Services, a.s. -
sítě T-Mobile Czech Republic,a.s. -
sítě NETPROSYS,s.r.o. -
sítě CentroNet,a.s. -
sítě Vodafone CR,a.s. -
sítě Telia Sonera Int. Car., a.s. -
sítě ČD Telematika, a.s. -
sítě GasNet, s.r.o. -
sítě TSK řídicí systémy -
sítě OPTILINE -
sítě NET4GAS -

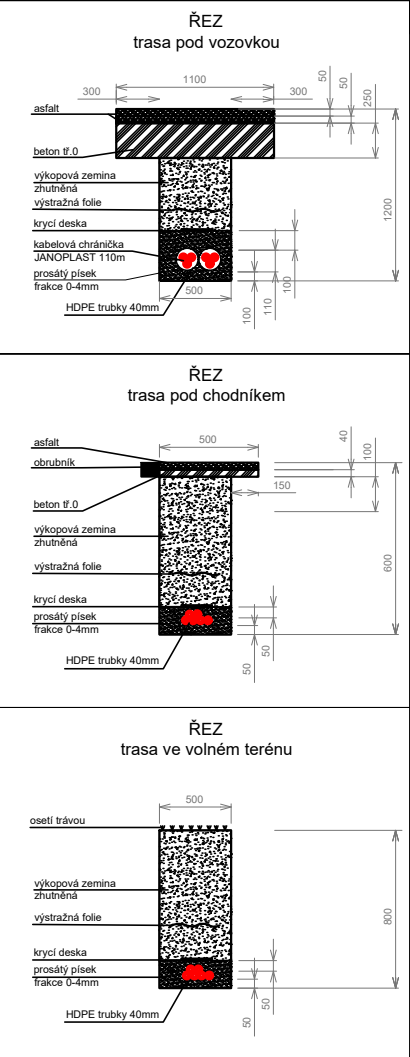

navazuje výkres č. 3

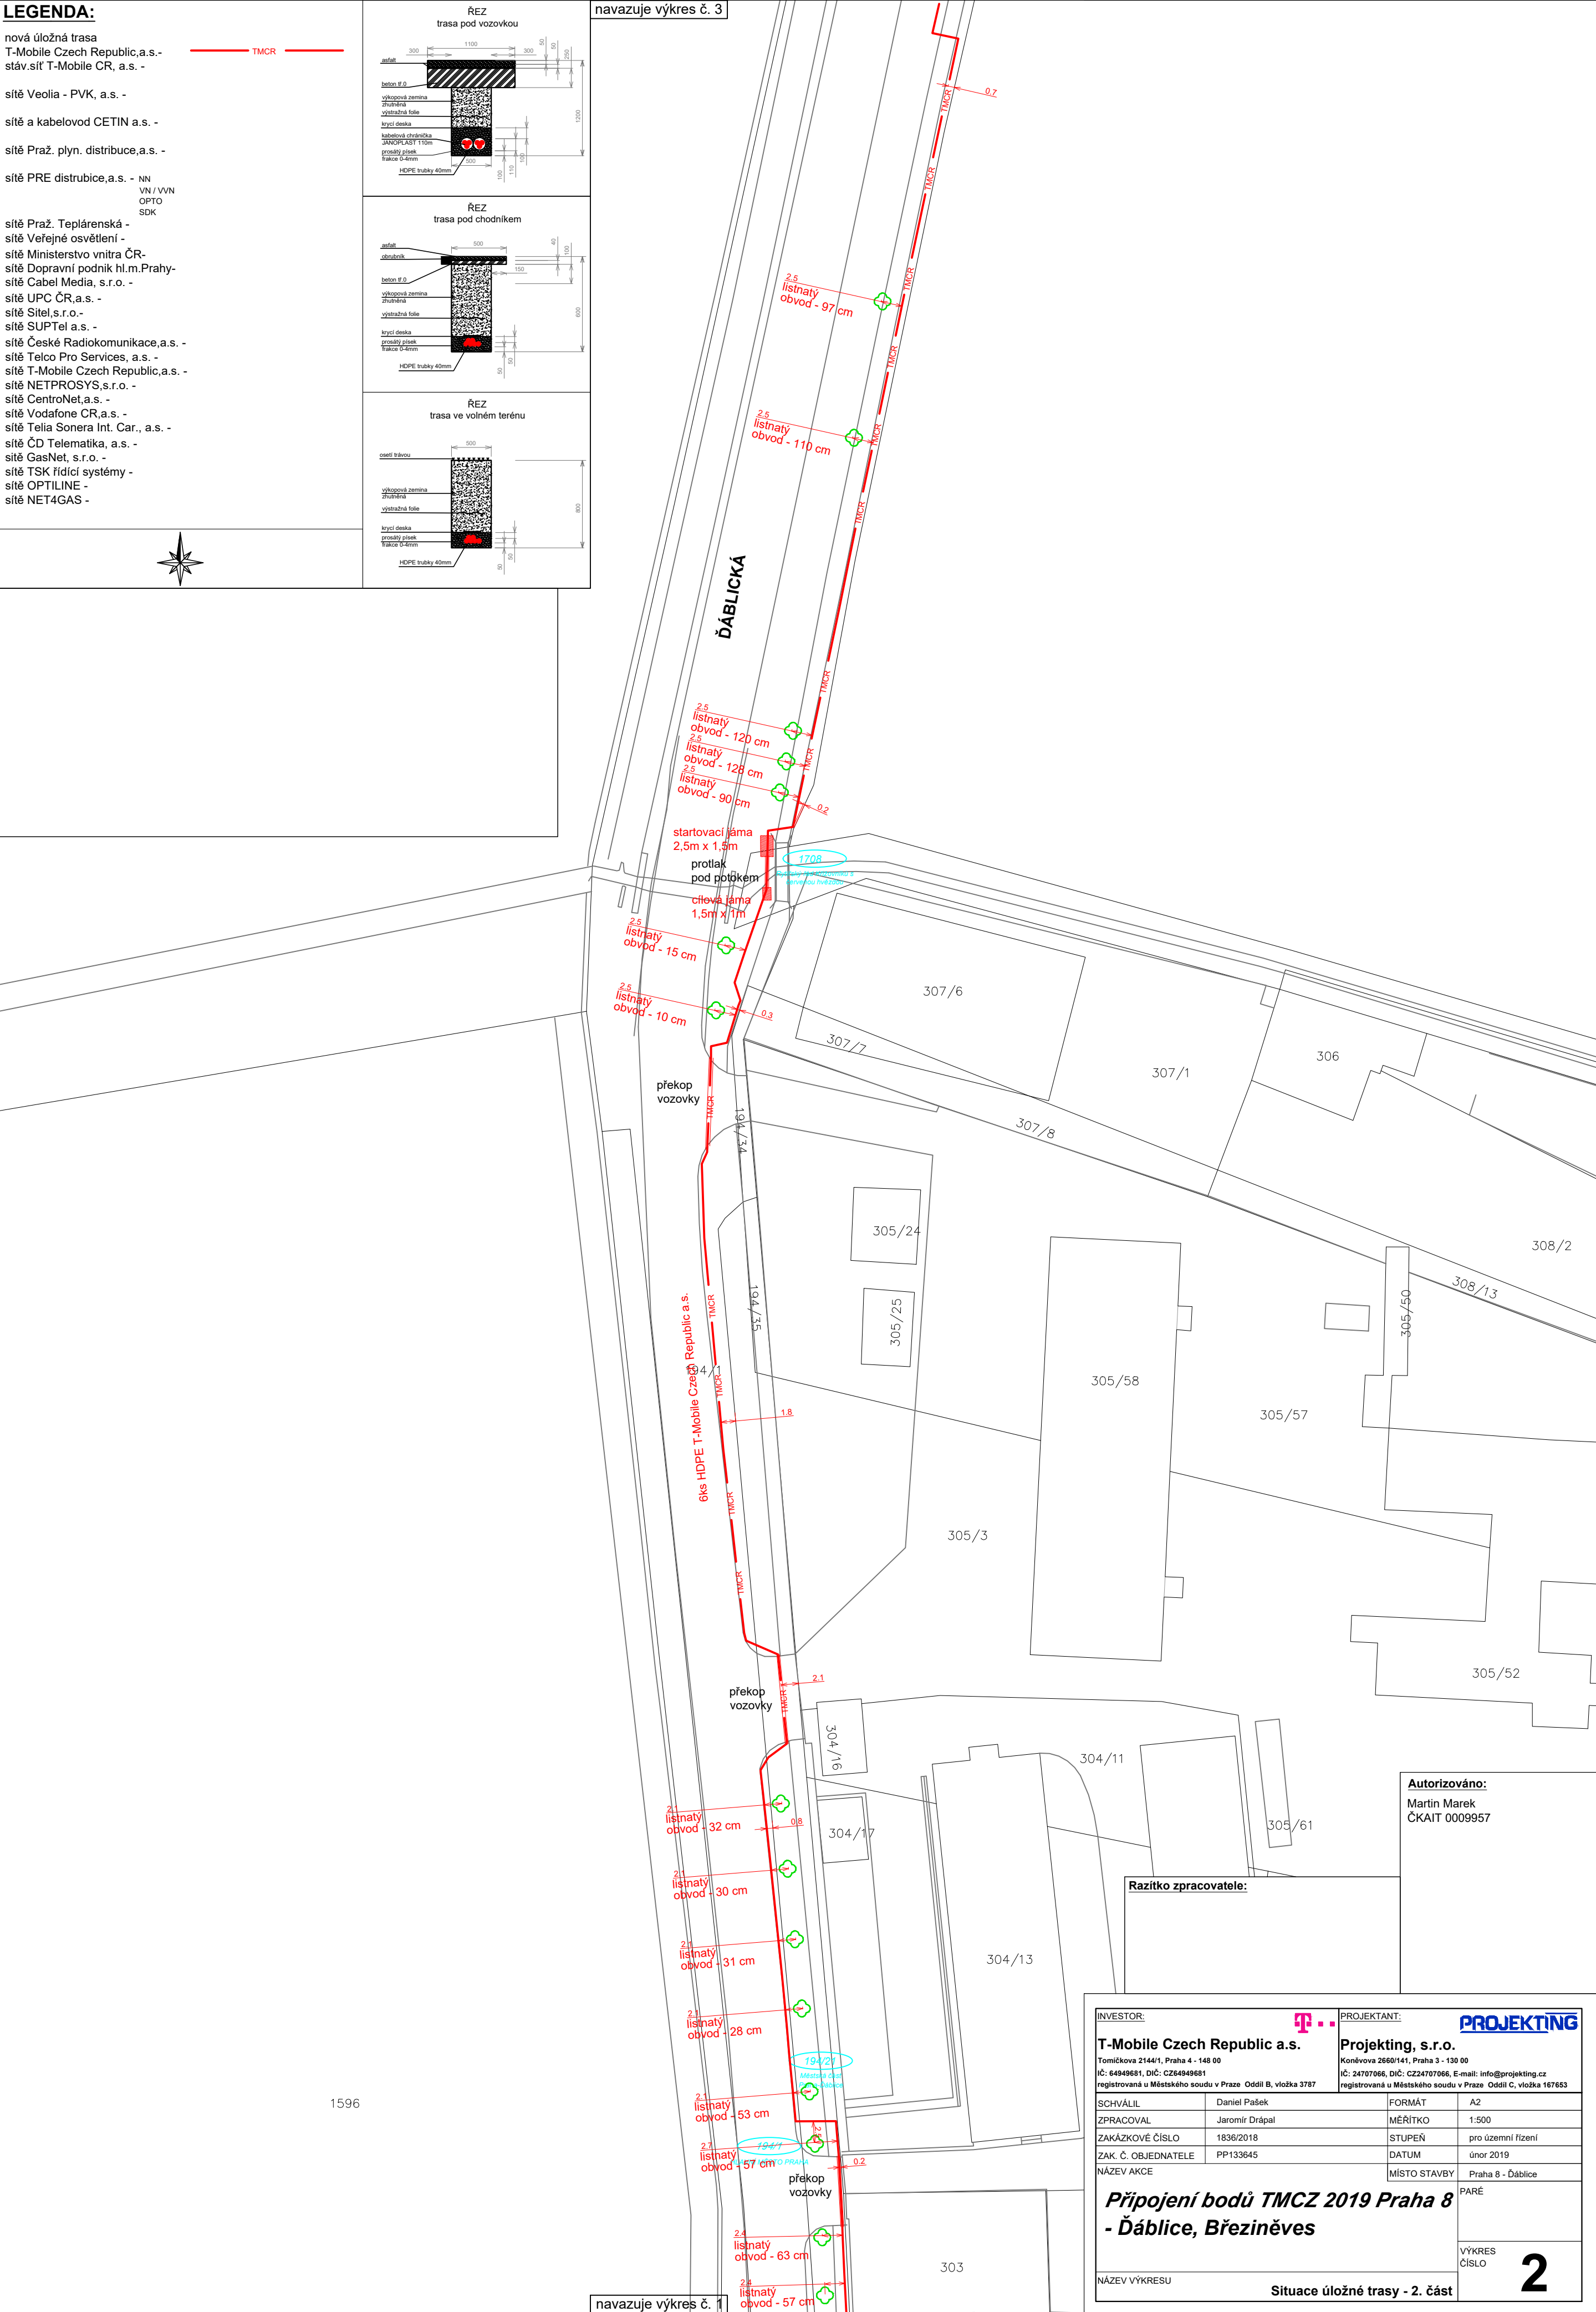

navazuje výkres č. 1

Autorizováno:
Martin Marek
ČKAIT 0009957

Razítko zpracovatele:

INVESTOR: T-Mobile Czech Republic a.s. Tomická 2144/1, Praha 4 - 148 00 IČ: 64949681, DIČ: CZ64949681 Městský úřad Praha 4		PROJEKTANT: PROJEKTING Koněvova 2660/141, Praha 3 - 130 00 IČ: 24707066, DIČ: CZ24707066, E-mail: info@projektting.cz registrovaná u Městského soudu v Praze Oddíl C, vložka 167653	
SCHVÁLIL	Daniel Pašek	FORMÁT	A2
ZPRACOVAL	Jaromír Drápal	MĚŘÍTKO	1:500
ZAKÁZKOVÉ ČÍSLO	1836/2018	STUPEŇ	pro územní řízení
ZAK. Č. OBJEDNATELE	PP133645	DATUM	únor 2019
NÁZEV AKCE	MÍSTO STAVBY Praha 8 - Dáblice		
Připojení bodů TMCZ 2019 Praha 8 - Dáblice, Březiněves			PARE
NÁZEV VÝKRESU	Situace úložné trasy - 2. část		VÝKRES ČÍSLO 2