


trasa HDPE

<b>BOHEMIATEL</b> Libuňská 210, 142 00 Praha 4 tel: 241470038	
ZODPOVĚDNÝ PROJEKTANT	SOVĚTLIL
P. Vokrouhlik	J. Kratochvíl
INVESTOR	OBEC
CESTIN, a.s.	Dáblice
VRACOVANÁ	MĚŘÍTEL
E. Aichingerová	hl.m. Praha
FORMÁT	DATEM
A 3	10/2020
STUPEŇ	DUR
CÍLOVÁ ZÁKAZKA	1180/2016
VERZÍ	CÍLOVÝ VÝKRES
1:1000	<b>20</b>

RVDL1710.A-A-LIBD189, 190, 191, 193,  
194, 195- LIBD1HR\_OK

polohopisná situace

k.ú. Dáblice

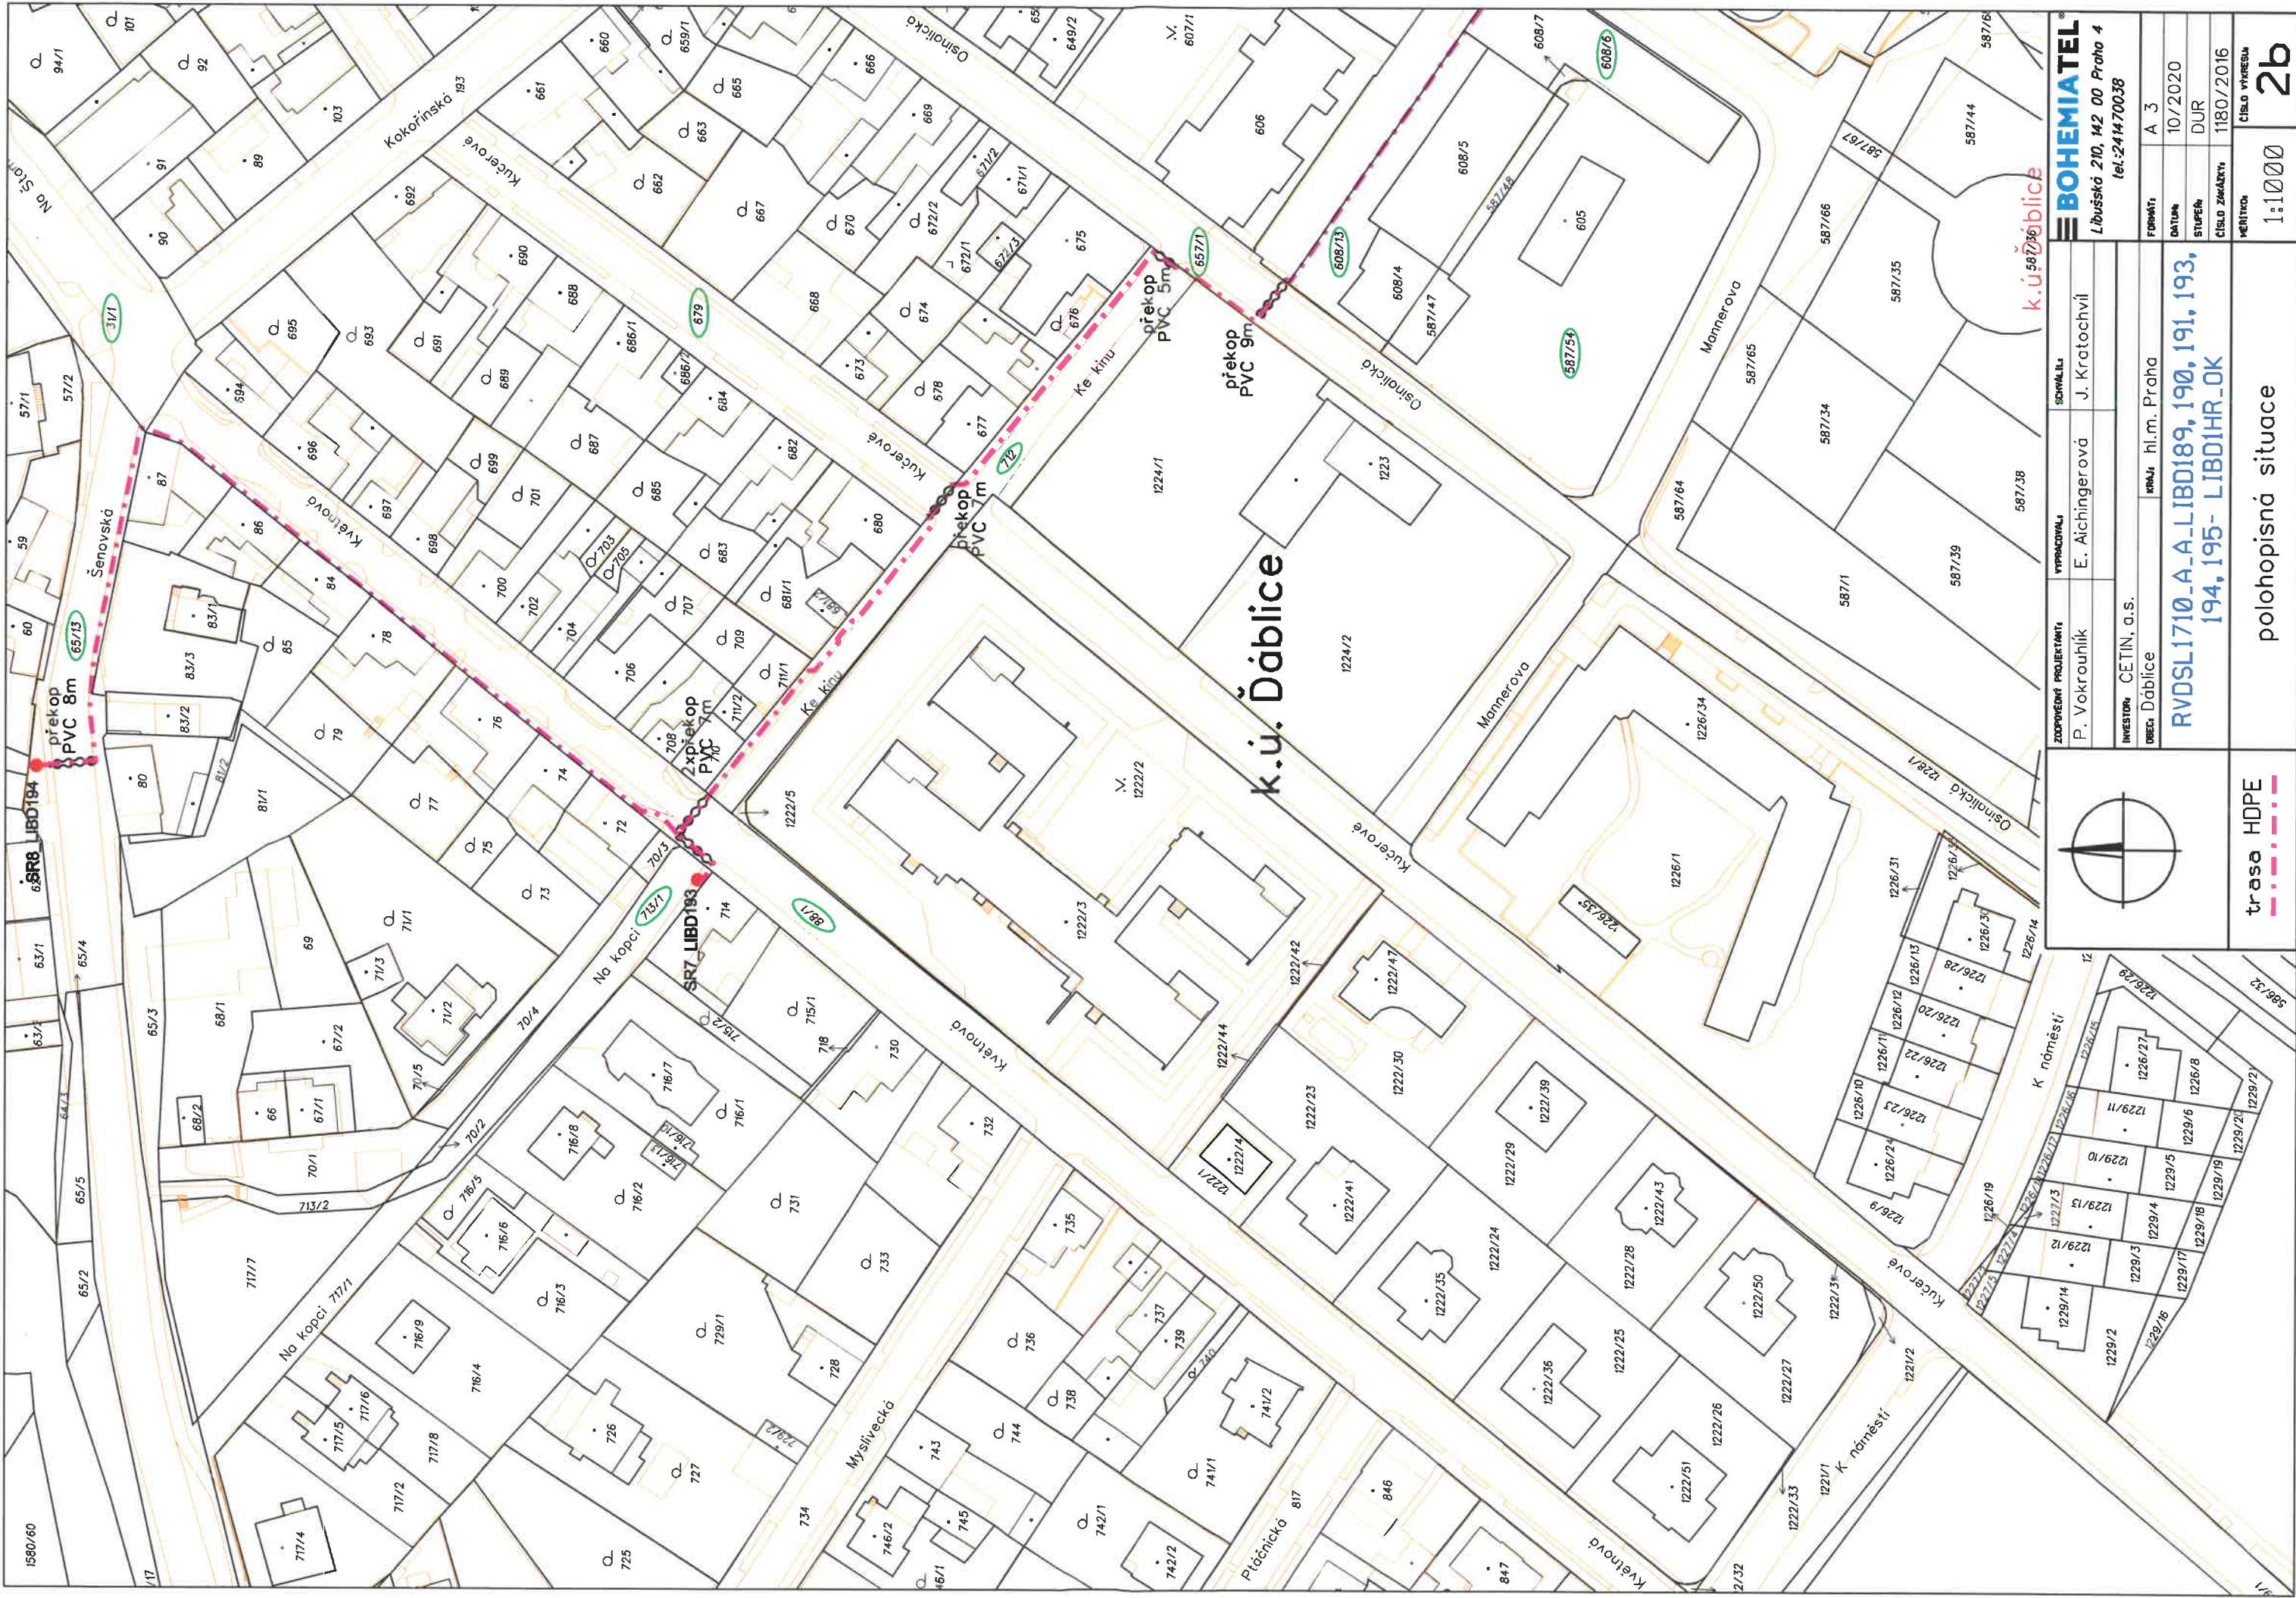



trasa HDPE

k.ú. Ďáblice

<b>BOHEMIATEL</b>	
Lbůuská 210, 142 00 Praha 4 tel.: 241470038	
FORMÁT:	A 3
DATA:	10/2020
STUPEŇ:	DUR
ČÍSLO ZNÁMKY:	1180/2016
VEŠTIVA:	ČÍSLO VÝKRESU
	1:1000

ZODPOVĚDNÝ PROJEKTANT:	SPRÁVČILU
P. Vokrouhlik	J. Kratochvíl
INVESTOR:	VEPRAVOVÁ
CE TIN, a.s.	E. Aichingerová
OBEC: Ďáblice	MĚSTO: hl.m. Praha
<b>RVD SL1710-A-A-LIBD189, 190, 191, 193, 194, 195- LIBDIHR-OK</b>	
polohopisná situace	

2b

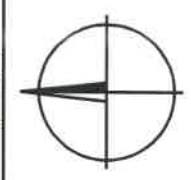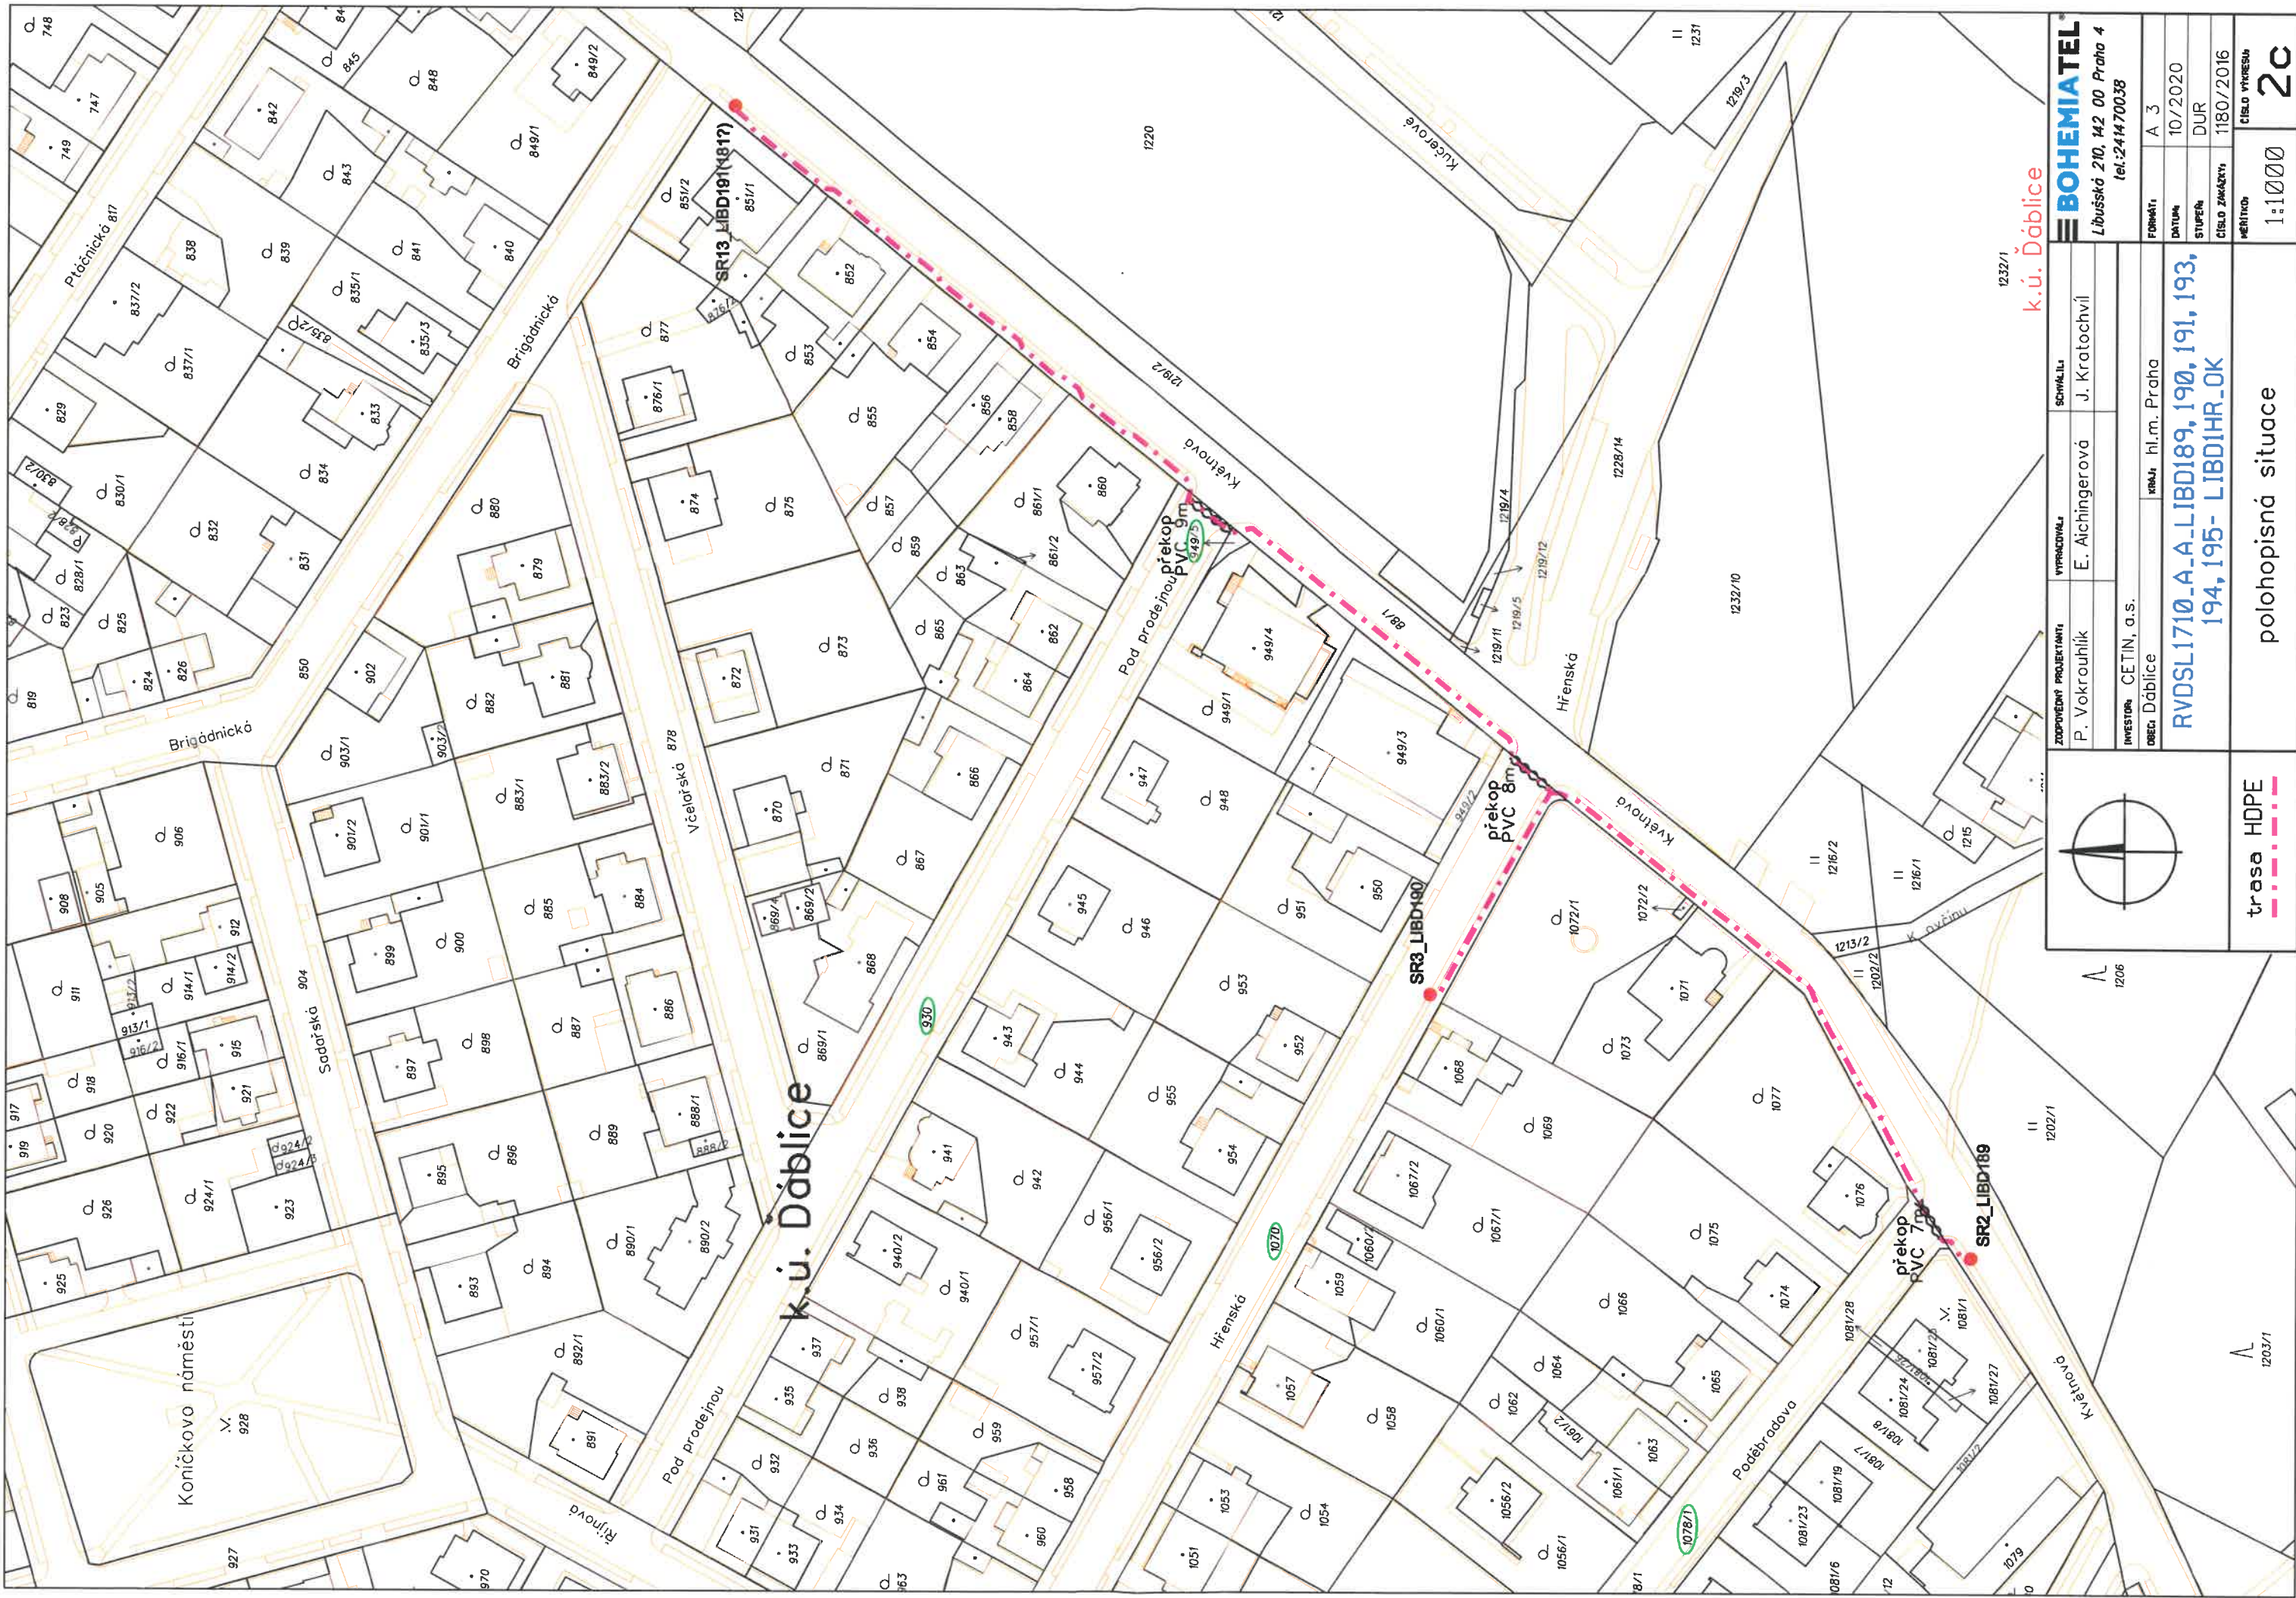

1206

120371

k.ú. Dáblice

<b>BOHEMIATEL</b>	
Libušská 210, 142 00 Praha 4 tel.: 241470038	
FORMÁT:	A 3
DATA:	10/2020
STUPEŇ:	DUR
CÍSLO ZNÁMKY:	1180/2016
MĚŘÍTKO:	CÍSLO VÝKRESU
	1:1000

ZODPOVĚDNÝ PROJEKTANT:	SCHVĚLIL:
P. Vokrouhlik	J. Kratochvíl
VYPRACOVATEL:	
E. Aichingerová	
INVESTOR:	MIŠKA, hl.m. Praha
OBEC: Dáblice	
<b>RVDSL1710-A-A-LIBD189, 190, 191, 193, 194, 195- LIBDIHR-OK</b>	
polohopisná situace	

trasa HDPE

120371