


PASPORT VEŘEJNÉ ZELENĚ MČ PRAHA ĎÁBLICE

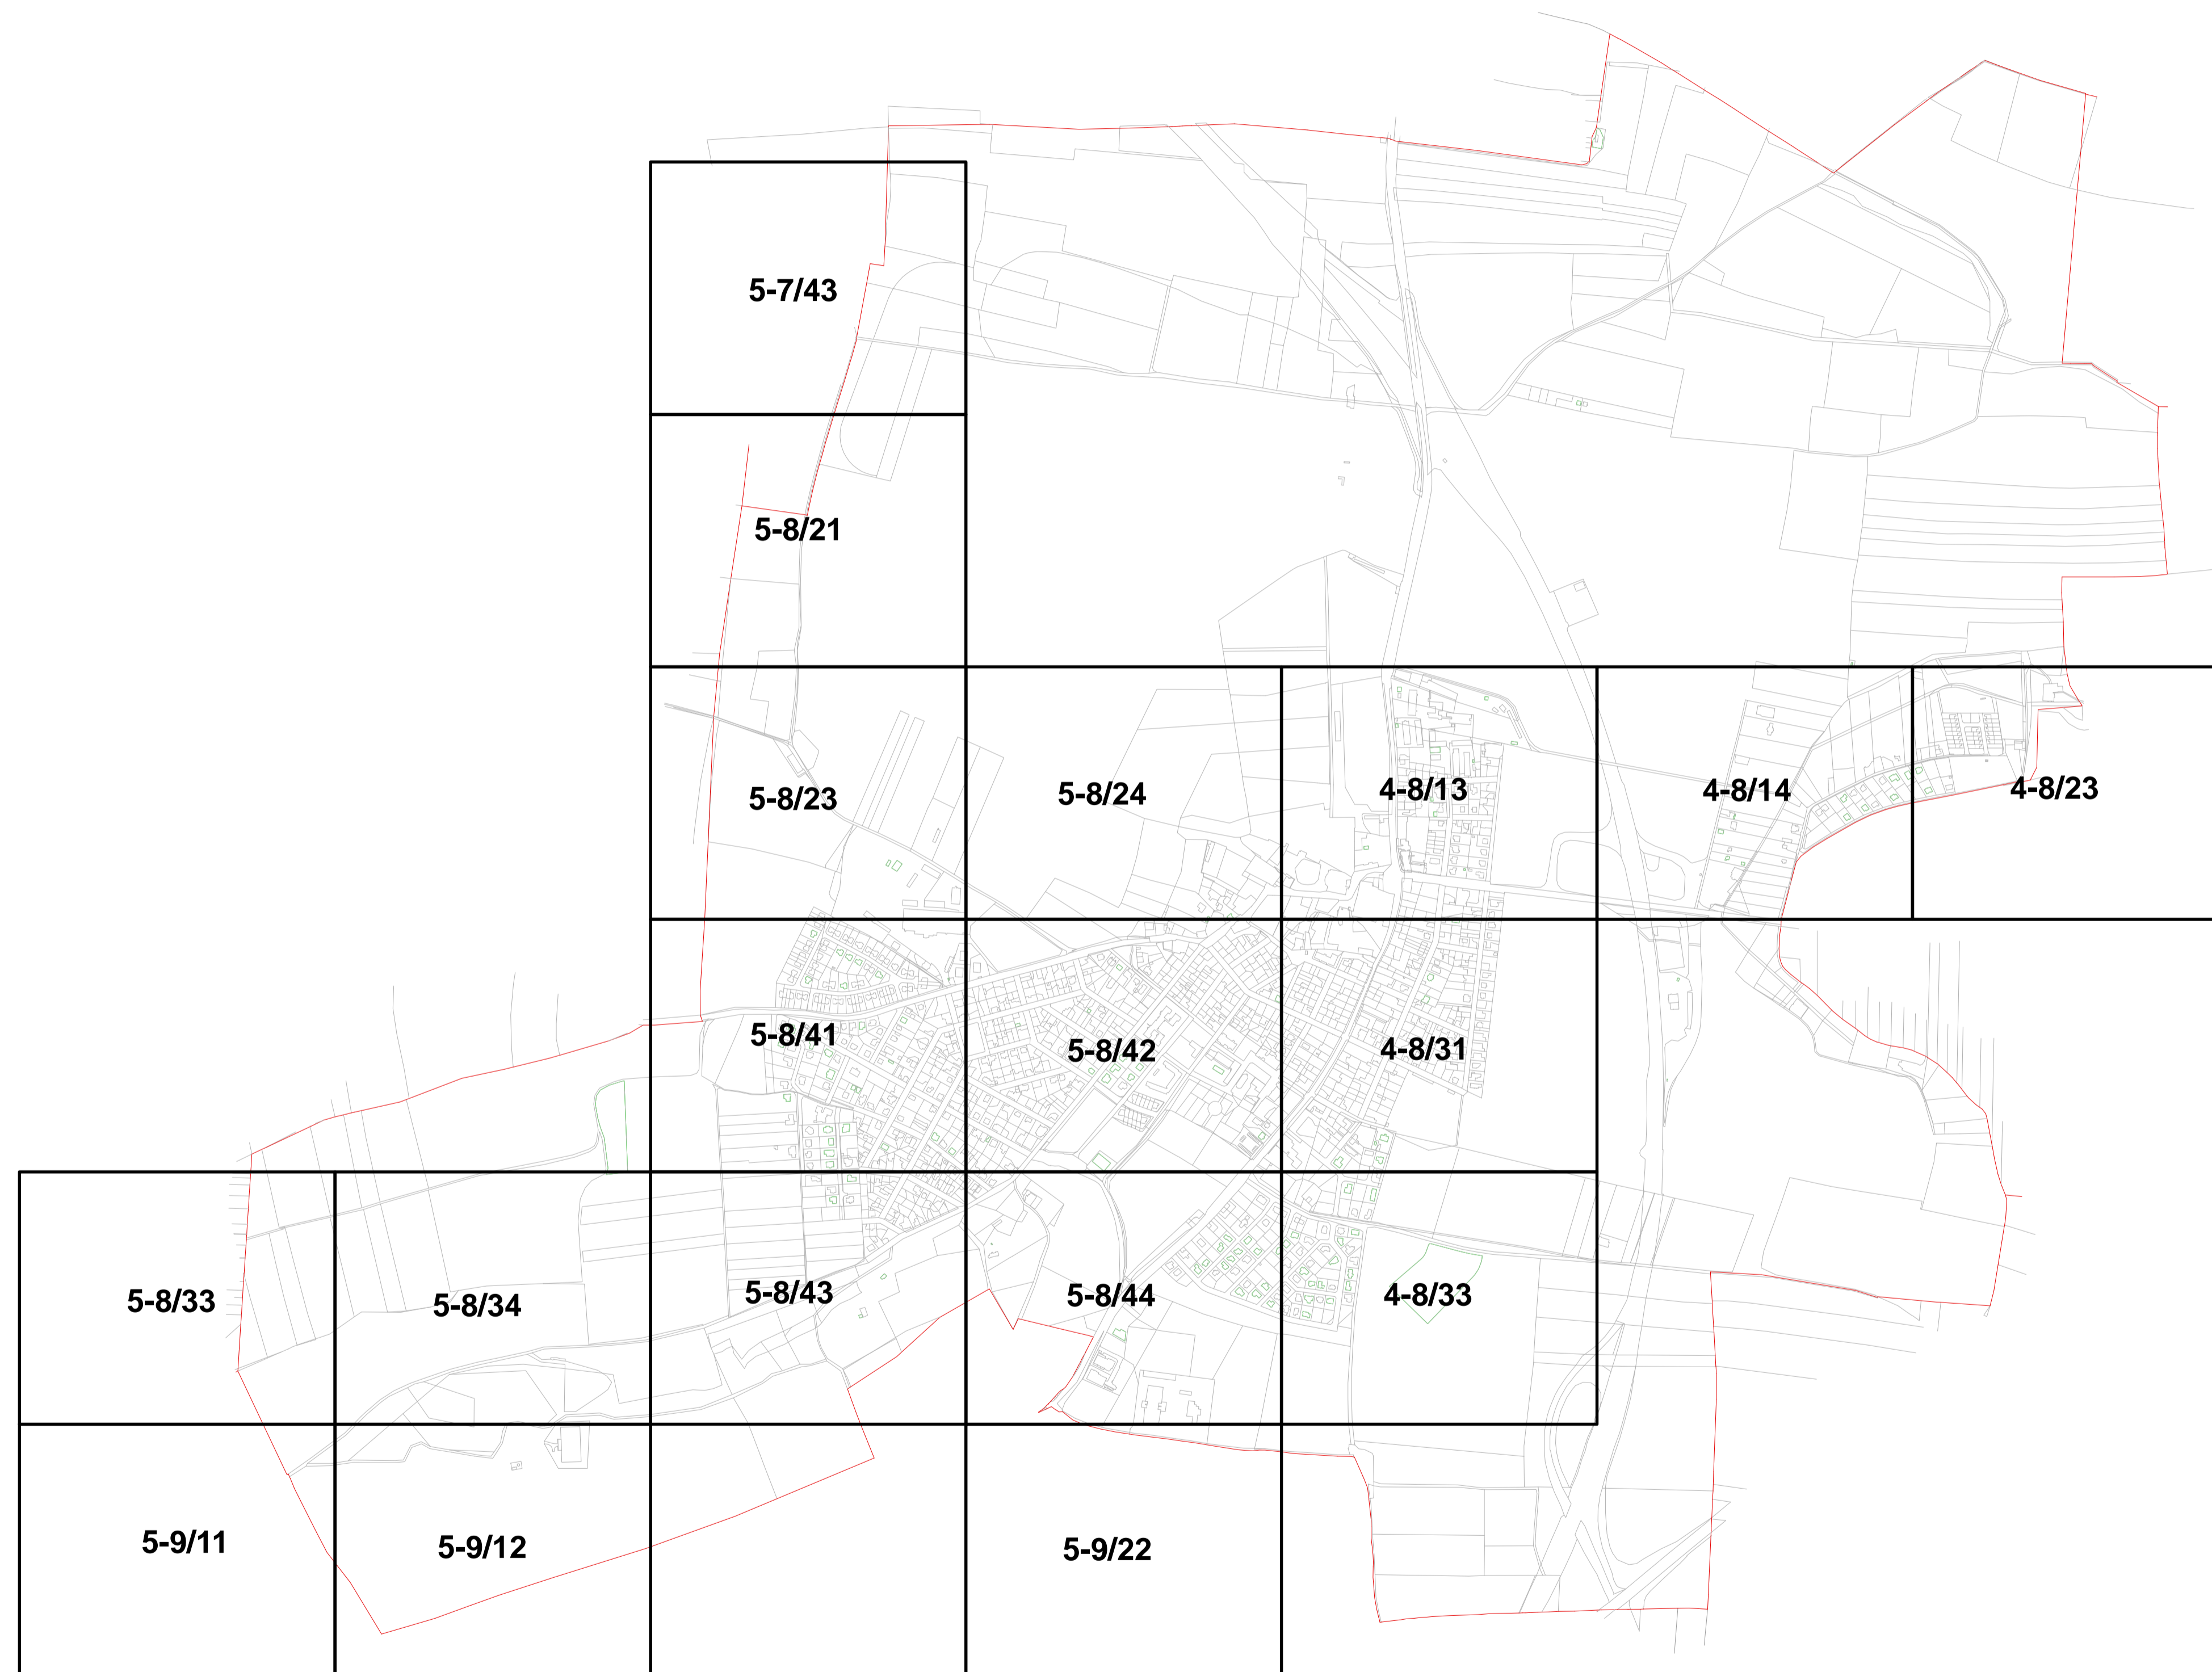

Pasport zeleně MČ Ďáblice

Parcely KN

- 125/1 Parcely KN - spravuje obec
- 125/1 Parcely KN - cizí, protínány pasportem
- 125/1 Parcely KN - LV 766 Hlavní město Praha
- 125/1 Parcely KN - ostatní

 Účelová mapa

Bodové prvky

Solitérní stromy

- * Listnaté
- * Jehličnaté

Solitérní keře

- * Trnité
- * Netrnité
- ⊙ Mobilní zeleň
- ⊗ Solitérní trvalky, souše
- * Lavičky
- * Herní a umělecké prvky
- ⊠ Odpadkové koše
- ⊙ Lampy

Plošné prvky

Travníky

- sklon 1:5
- sklon 1:3
- sklon 1:2

Keřové skupiny

- Trnité
- Netrnité
- Les
- Živé ploty
- Zahrady, předzahrádky a neudržované plochy
- Záhony
- Vodní plochy
- Dětská hřiště
- Komunikace