OBECNÍ DŮM, KE KINU 159/7

1. PP DOLNÍ SÁL

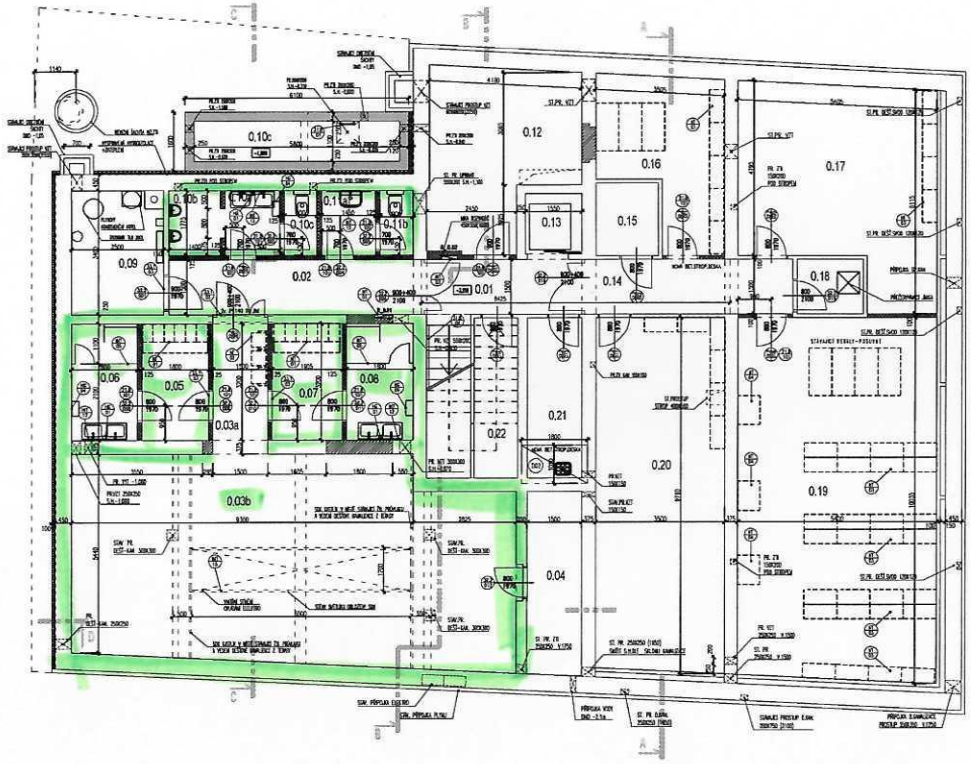

LEGENDA MATERIÁLŮ

TABULKA MÍSTNOSTÍ 1.PP

Číslo místn.	Název místnosti	Plocha m2	Čist. výška m	Druhy úpravy povrchů podl.	stěny	strop
0.01	CHODBA	6.40	2.45	P4.03	F.05	F0.02
0.02	CHODBA	17.40	2.45	P4.03	F.05	F0.02
0.03a	CHODBA	5.60	2.45	P4.04	F.05	F0.02
0.03b	SÁL I	69.59	2.85	P4.04	F.05	F0.05
0.04	SKLAD	1.50	prostupy	P4.04	F.05	F.05
0.05	ÚKLIDOVÁ ZÁSOBA	5.90	2.45	P4.03	F.06	F0.02
0.06	ÚKLIDOVÁ ZÁSOBA	5.70	2.45	P4.03	F.06	F0.02
0.07	ÚKLIDOVÁ MÍSTNOST	6.20	2.45	P4.03	F.06	F0.02
0.08	ÚKLIDOVÁ MÍSTNOST	5.90	2.45	P4.03	F.06	F0.02
0.09	PŘÍPRAVNA KOTELNA	8.20	2.80	P4.01	F.05	F.05
0.10a	WC MUŽI PŘEDSÍŇ	2.90	2.45	P4.03	F.06	F0.02
0.10b	WC MUŽI SPRCHY	2.52	2.42	P4.03	F.06	F0.02
0.10c	WC MUŽI	1.60	2.45	P4.03	F.06	F0.02
0.11a	WC ŽENY PŘEDSÍŇ	2.70	2.40	P4.03	F.06	F0.02
0.11b	WC ŽENY	1.60	2.39	P4.03	F.06	F0.02
0.12	STROJOVNA VZT	18.56	2.80	P4.03	F.05	F.05
0.13	VÝTAHOVÁ ŠACHTA	2.68				
0.14	CHODBA	8.56		P4.03	F.05	F.05
0.15	STROJNÍ ŠACHTA VÝTAHU	5.40	2.80	P4.01	F.05	F.05
0.16	SKLAD	13.40	2.80	P4.03	F.05	F.05
0.17	SKLAD	21.10	2.80	P4.03	F.05	F.05
0.18	ODPADOVÝ SPLAŠKÁNÍ	2.70	2.80	P4.01	F.05	F.05
0.19	SKLAD	53.50	2.80	P4.03	F.05	F.05
0.20	SKLAD	15.90	2.80	P4.03	F.05	F.05
0.21	SPECIÁLNÍ MÍSTNOST	8.50	2.80	P4.01	F.05	F.05
0.22	SKLAD	1.30	prostupy	P4.01	F.05	F.05
0.23	RETENČNÍ NÁDRŽ	1.10				

** DŘÍVĚJŠÍ SOUBORY PŘEDLOŽENÉ A POVOLENÉ VE D1.1_500 SOUBOR A D1.1_600 SOUBOR


Projektant: Ing.arch. Magda Říhová
Zahradníkova 22 Praha 7
e-mail: magdariehova@seznam.cz

Investor: Městská část Praha 9-Běchovice
Místo: Ke kinu 159/7 Praha 9 Běchovice

STAVEBNÍ ÚPRAVY OBECNÍHO DOMU
Ke kinu 159/7 Praha 9 Běchovice

Dokumentace pro výběr dodavatele

Část: Architektonicko - stavební řešení — Datum: 09/2020
Vypracoval: Ing.arch.Magda Říhová — Měřítko: 1:50
Tuš: B.Ai
Příloha: Půdorys 1PP — Číslo plánu: D1.1_202