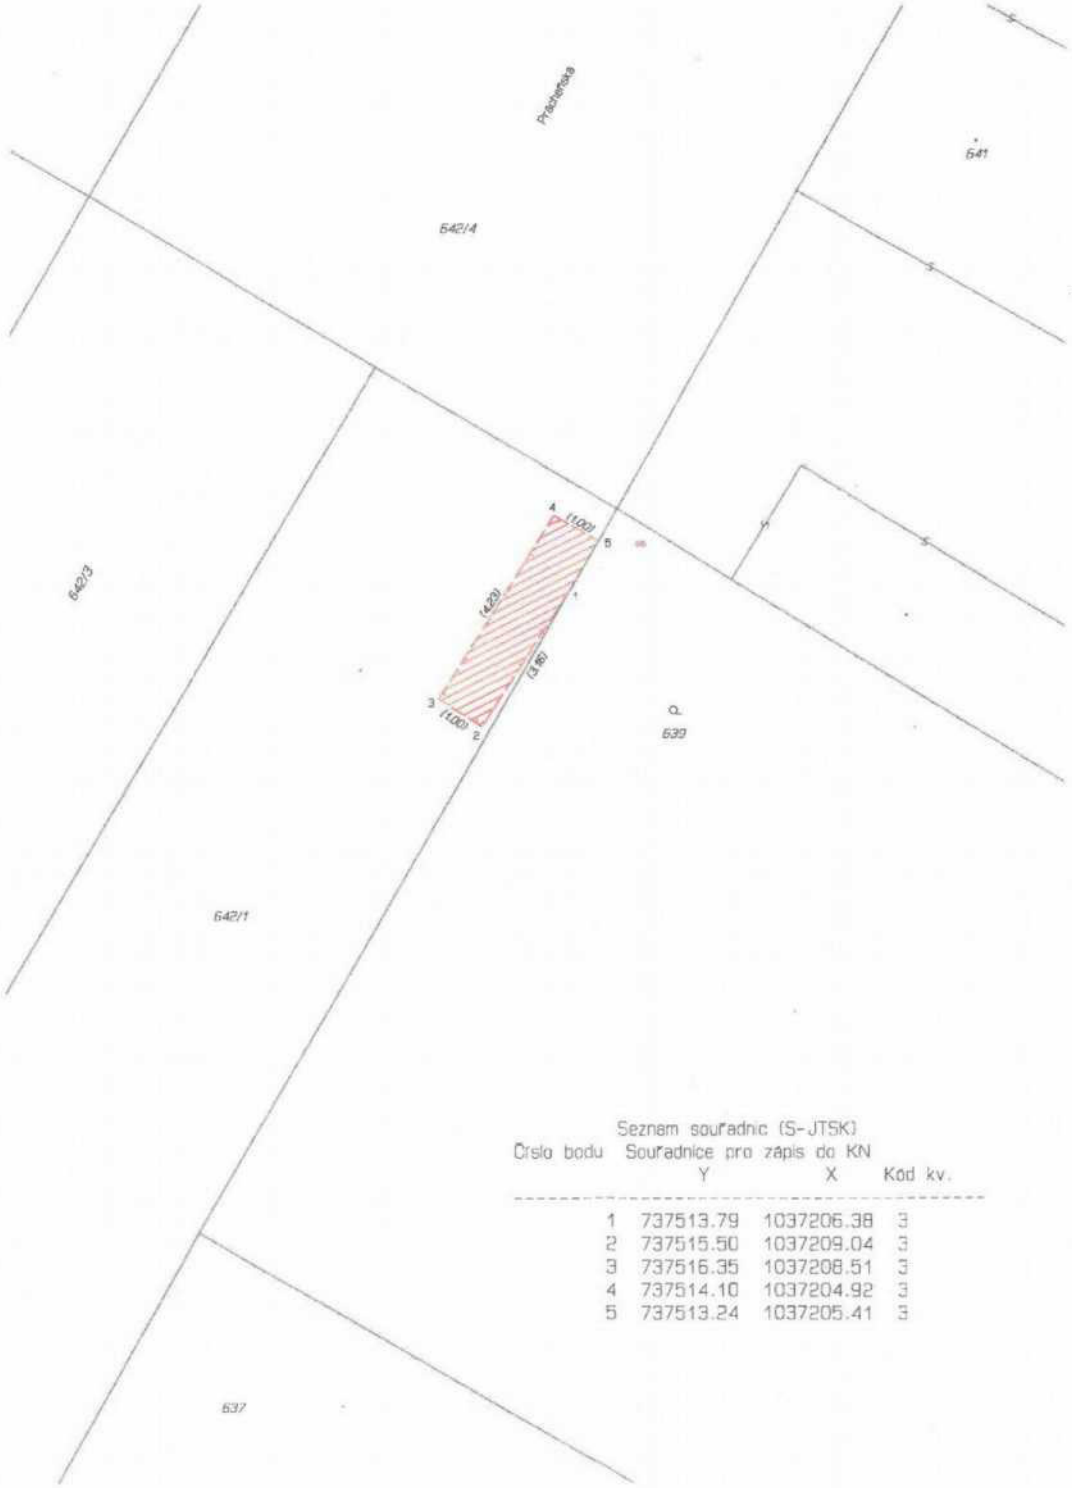

Seznam souřadnic (S-JTSK)

Číslo bodu	Souřadnice pro zápis do KN Y	X	Kód kv.
1	737513.79	1037206.38	3
2	737515.50	1037209.04	3
3	737516.35	1037208.51	3
4	737514.10	1037204.92	3
5	737513.24	1037205.41	3

VÝKAZ DOSAVADNÍHO A NOVÉHO STAVU ÚDAJŮ KATASTRU NEMOVITOSTÍ

Dosavadní stav					Nový stav												
Označení pozemku parc. číslem	Výměra parcely		Druh pozemku / Způsob využití		Označení pozemku parc. číslem	Výměra parcely		Druh pozemku / Způsob využití	Typ stavby / Způsob využití	Způs. určení výměr	Porovnání se stavem evidence právních vztahů					
											Díl přechází z pozemku označeného v katastru nemovitostí	Díl přechází z pozemku označeného v dřívější poz. evidenci	Číslo listu vlastnictví	Výměra dílu		Označení dílu
	ha	m²				ha	m²							ha	m²	
642/1											642/1		860			

Oprávněný: PREdistribuce, a.s.

Druh věcného břemene: Právo užívání pozemku a právo vstupu na pozemek za účelem údržby a oprav stavby

GEOMETRICKÝ PLÁN pro

vymezení rozsahu věcného břemene k části pozemku

Vyhotovitel: Geodetický ústav Praha, s.r.o.

Číslo plánu:

Okres:

Obec: Praha

Kat. území: Ďáblice

Mapový list: Kralupy nad Vltavou 5-8/42

Dosavadním vlastníkům pozemků byla poskytnuta možnost seznámit se v terénu s průběhem navrhovaných nových hranic, které byly označeny předepsaným způsobem

—

Petra Kopecká
KÚ pro Hlavní město Prahu
KP Praha
PGP -293/2024-101
2024.01.19 12:48:09 +01'00'