


Tato studie bude sloužit jako podklad pro další
 stupně PD. Není určena k realizaci stavby.
 Podzemní sítě zakresleny dle podkladů správců
 Před započítím zemních prací nutno vytyčit

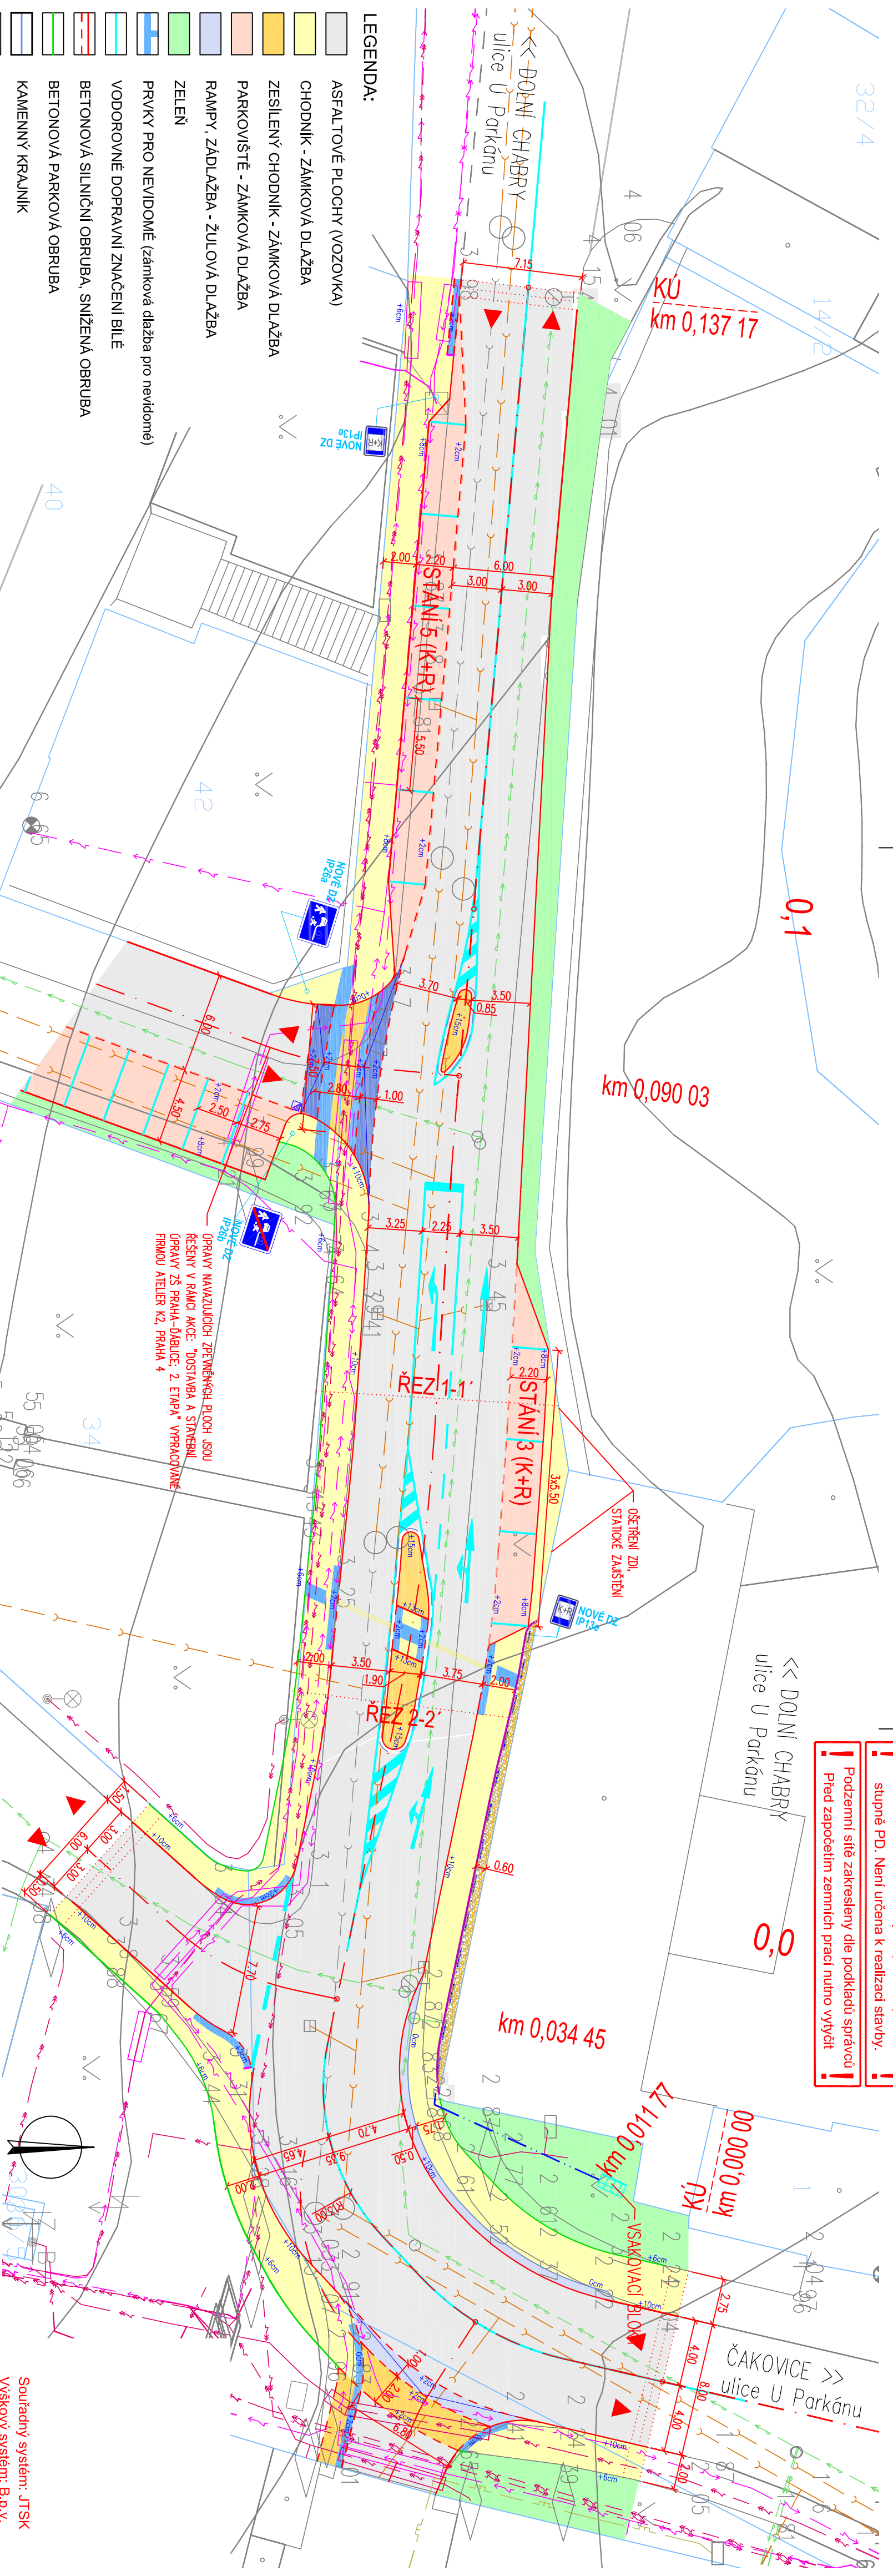

LEGENDA:

- ASFALTOVÉ PLOCHY (VOZOVKA)
- CHODNÍK - ZÁMKOVÁ DLAŽBA
- ZESÍLENÝ CHODNÍK - ZÁMKOVÁ DLAŽBA
- PARKOVIŠTĚ - ZÁMKOVÁ DLAŽBA
- RAMPY, ZÁDLAŽBA - ŽULOVÁ DLAŽBA
- ZELENÍ
- PRVKY PRO NEVIDOMÉ (zámková dlažba pro nevidomé)
- VODROVNÉ DOPRAVNÍ ZNAČENÍ BÍLÉ
- BETONOVÁ SILNIČNÍ OBRUBA, SNIŽENÁ OBRUBA
- BETONOVÁ PARKOVÁ OBRUBA
- KAMENNÝ KRAJNÍK
- VÝŠKA PODSÁDKY JEDNOTLIVÝCH OBRUB
- HRANICE ÚPRAV - NOVÉ PLOCHY SE VÝŠKOVÉ NAPOJÍ NA STAV. STAV
- DRENÁŽ DN 100
- PALSÁDNY
- VSAKOVACÍ BLOKY
- BETONOVÝ VODIČÍ PROUŽEK
- PRANÝ ŠTĚRK (KACÍREK) FR. 16-32
- NOPOVÁ IZOLACE PODEL OBJEKTU
- ULIČNÍ VPUSŤ

Zadávající projektant	Profese	Vyráběla	Kontroloval
Ing. P. Novotný, Ph.D., MBA	doprava	Každina Lidická, DIS	Ing. P. Novotný, Ph.D., MBA
Umístění stavby:	Praha 8 - Ďáblice		
Investor stavby:	Pražské matky, o. s., Lublaňská 18, 120 00 Praha 2		
Formát	3xA4		
Číslo zakázky	25/1/15		
Datum	IX.2015		
Stupeň	STUDIE		
Číslo kopie			
Měřítko	1:250	Číslo výkresu	B2.1

Bezpečné cesty do školy 2015
 - ZŠ a MŠ Praha 8 - Ďáblice, U Parkánu 17

SITUACE - Lokalita 1

Soutřadný systém: JTSK
 Výškový systém: B.p.v.

