


ÚZEMÍ  
POVRCH ÚZEMÍ  
PARCELY

		k.ú. Ďáblice	
1	pole	4	8
	1580/82, 1580/83	23	1562/18
		57	728/1
			8
			9

LEGENDA:  
1) 1580/73, 1580/83  
2) 1570/1  
3) 1562/46  
4) STATKOVÁ  
5) 1562/31  
6) ŠENOVSKÁ  
7) 85/1  
8) ČENOVSKÁ  
9) 76/1

## Podélný profil sběrače B-HORNÍ ÚSEK 2. VARIANTY

MĚŘÍTKO 1:2000 / 1:200

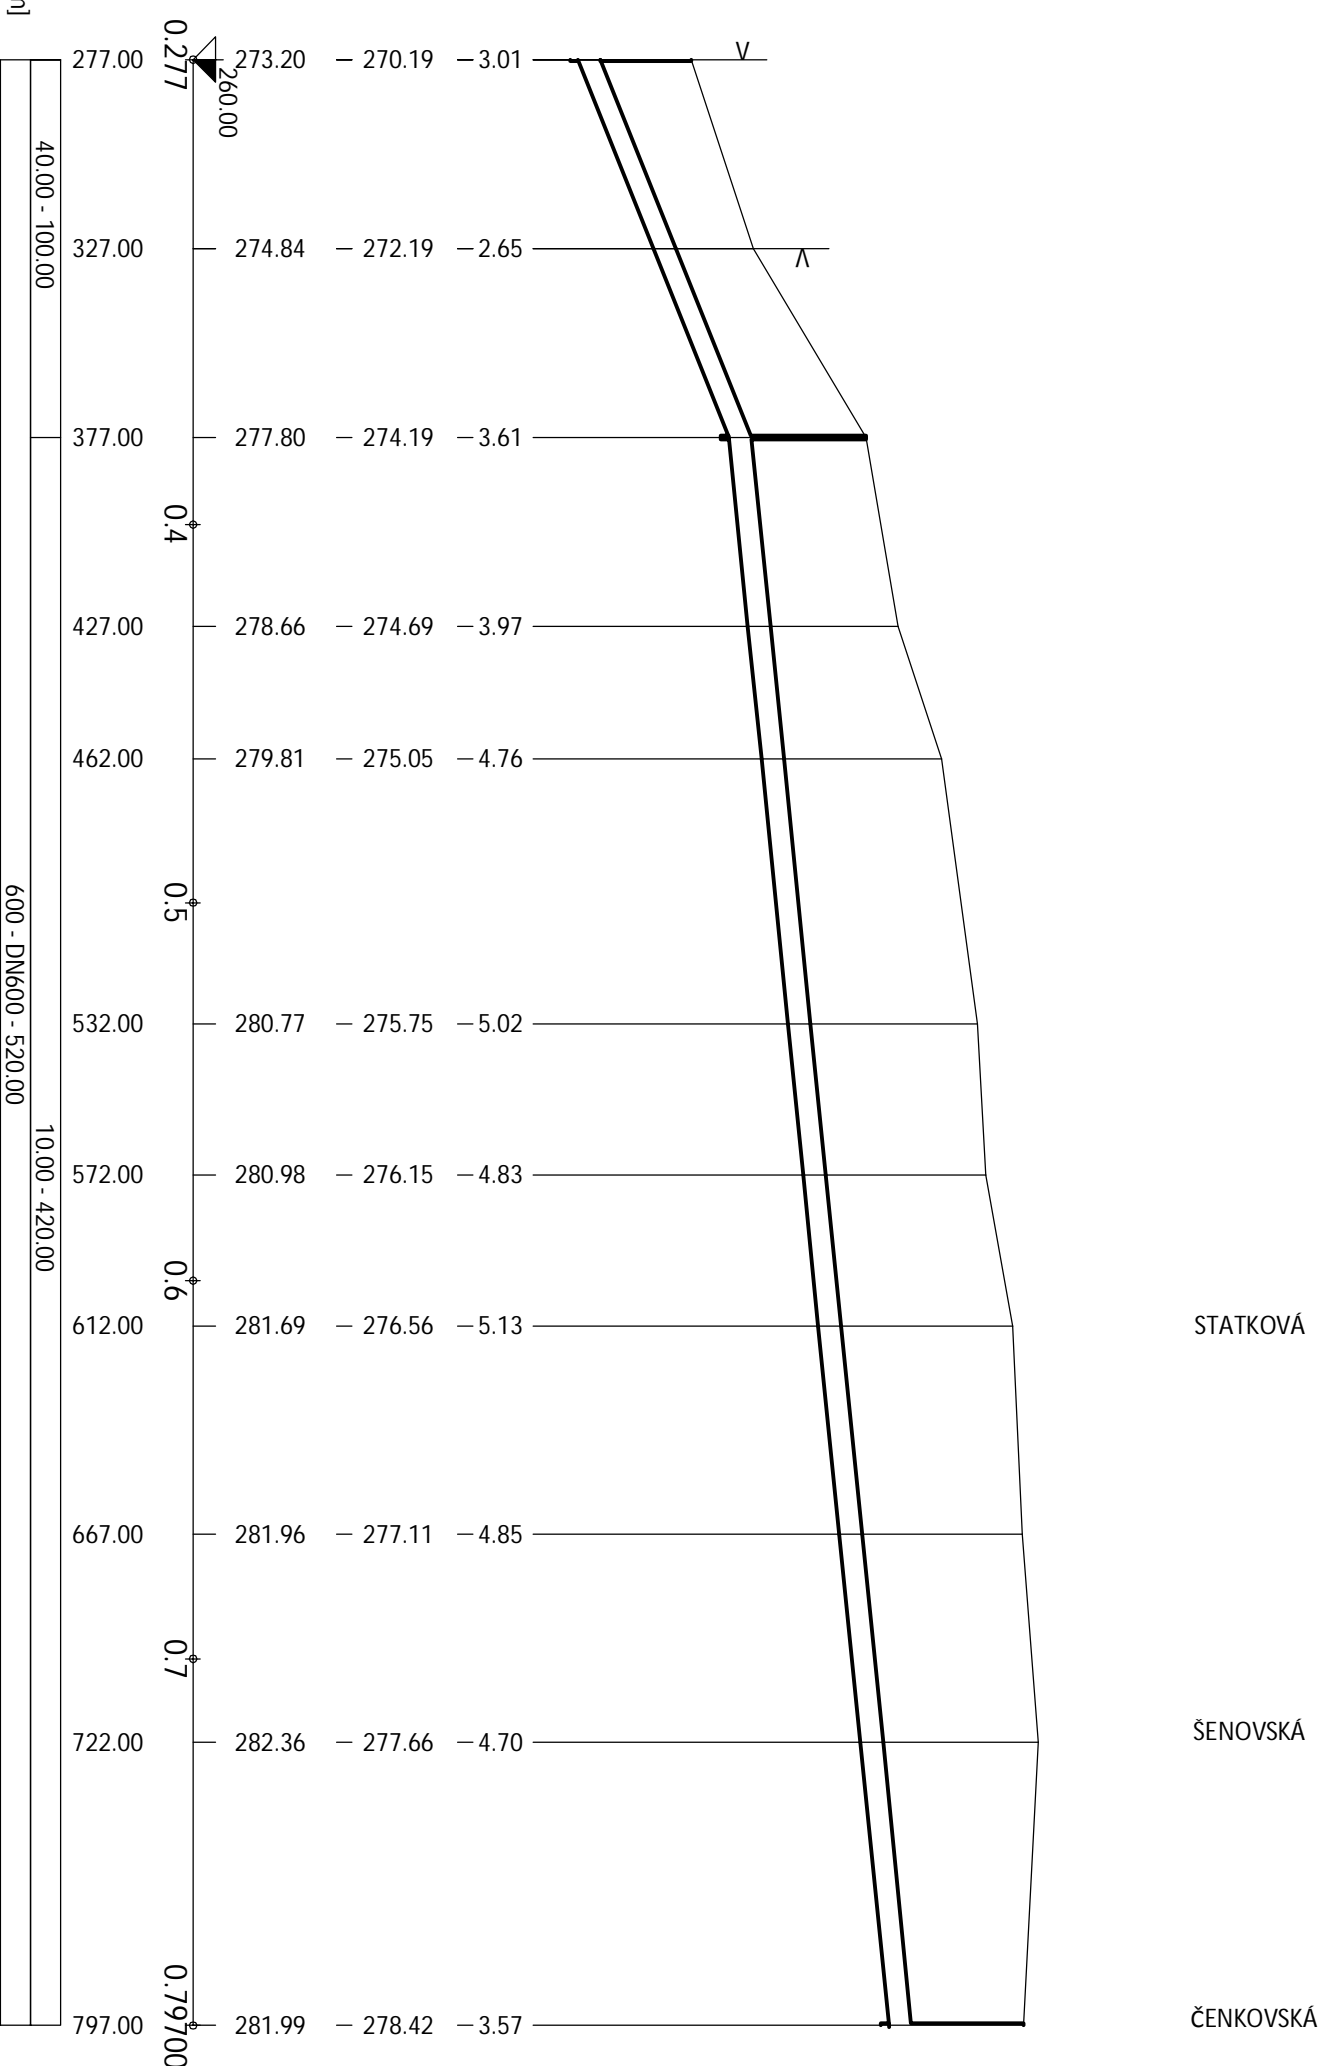

PODÉLNÝ PROFIL  
SBĚRAČE B  
HORNÍ ÚSEK  
2. VARIANTY

1:2000/1:200